



▼ Andar Térreo

ÁREA TOTAL: 225.52 m² • ÁREA DE MORADIA: 225.52 m² • CÔMODOS: 7

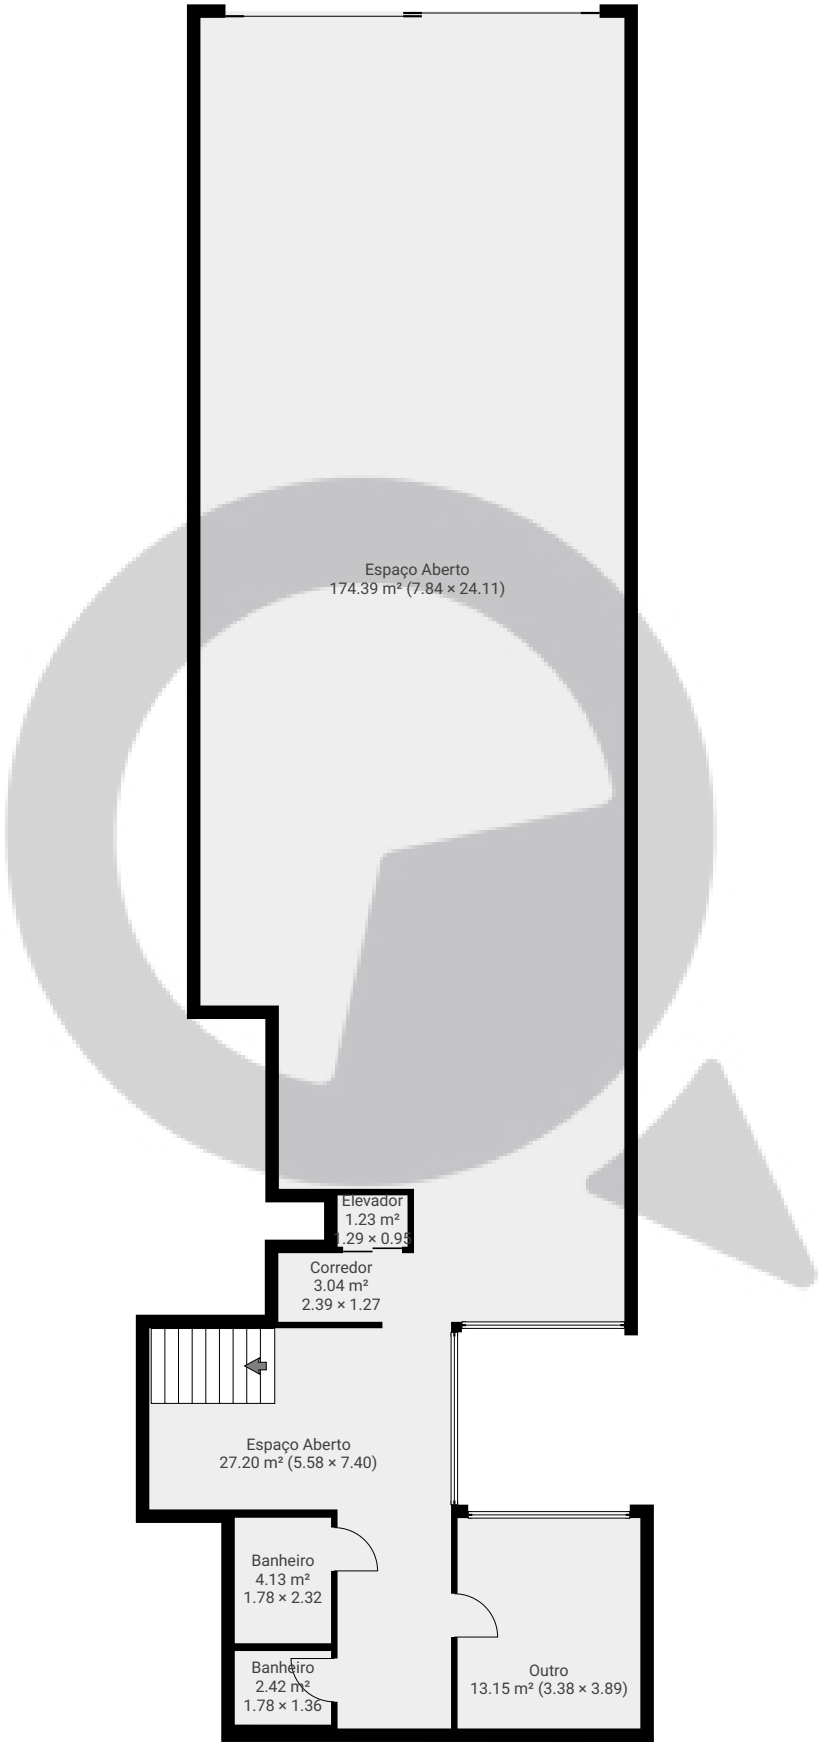


ESTA PLANTA É FORNECIDA SEM QUALQUER TIPO DE GARANTIA E PRECISÃO DE MEDIDAS.

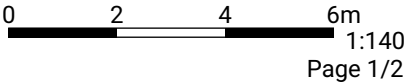

▼ 1º Piso

ÁREA TOTAL: 191.26 m² • ÁREA DE MORADIA: 191.26 m² • CÔMODOS: 6

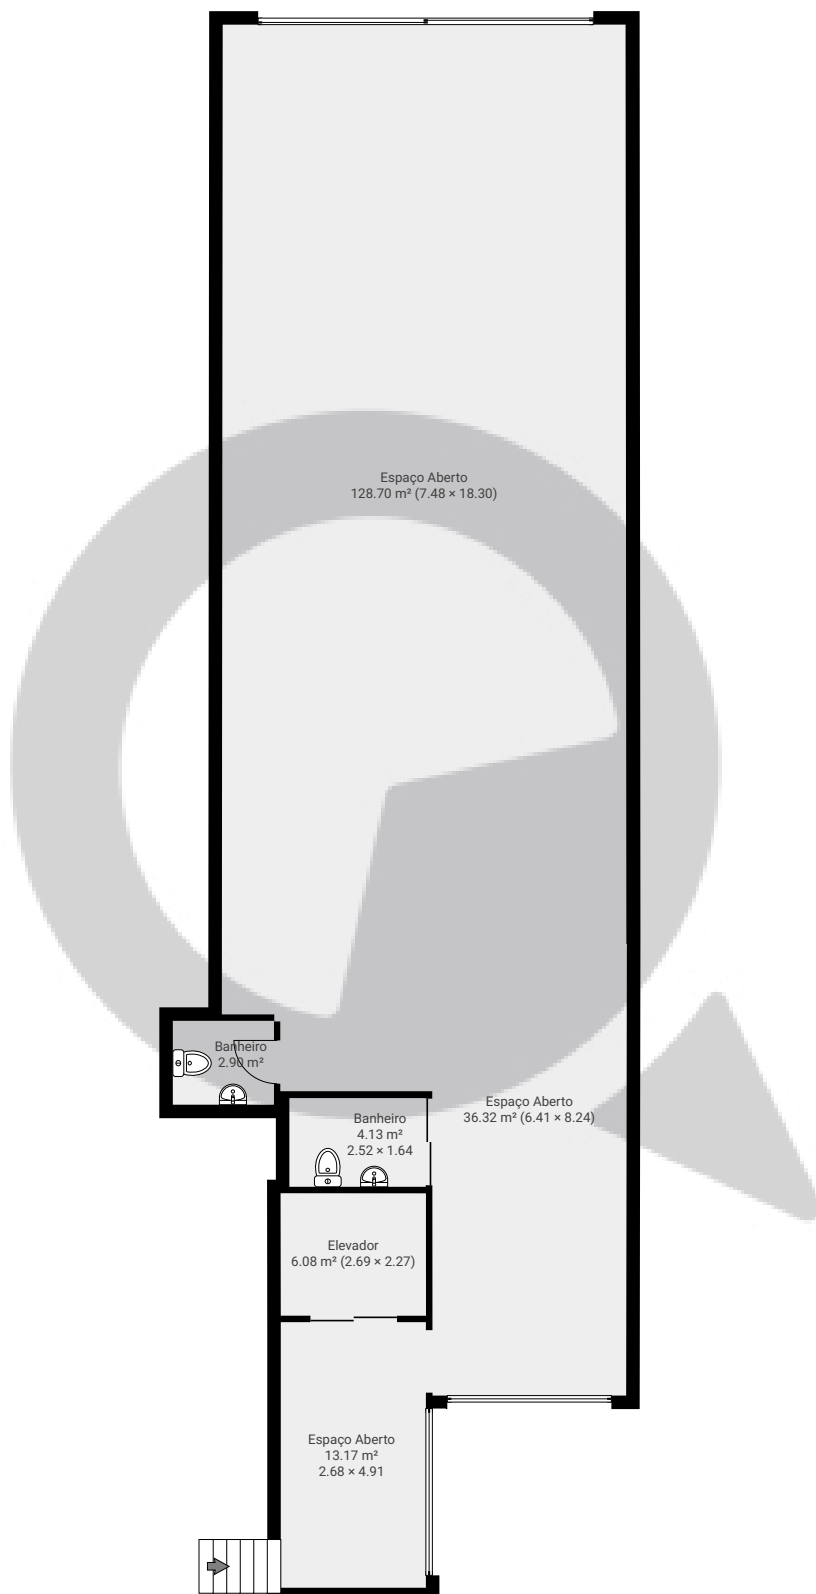

ESTA PLANTA É FORNECIDA SEM QUALQUER TIPO DE GARANTIA E PRECISÃO DE MEDIDAS.

0 2 4 6m
1:140
Page 2/2