


▼ 11º Piso

ÁREA TOTAL: 26.72 m² • ÁREA DE MORADIA: 26.72 m² • CÔMODOS: 4

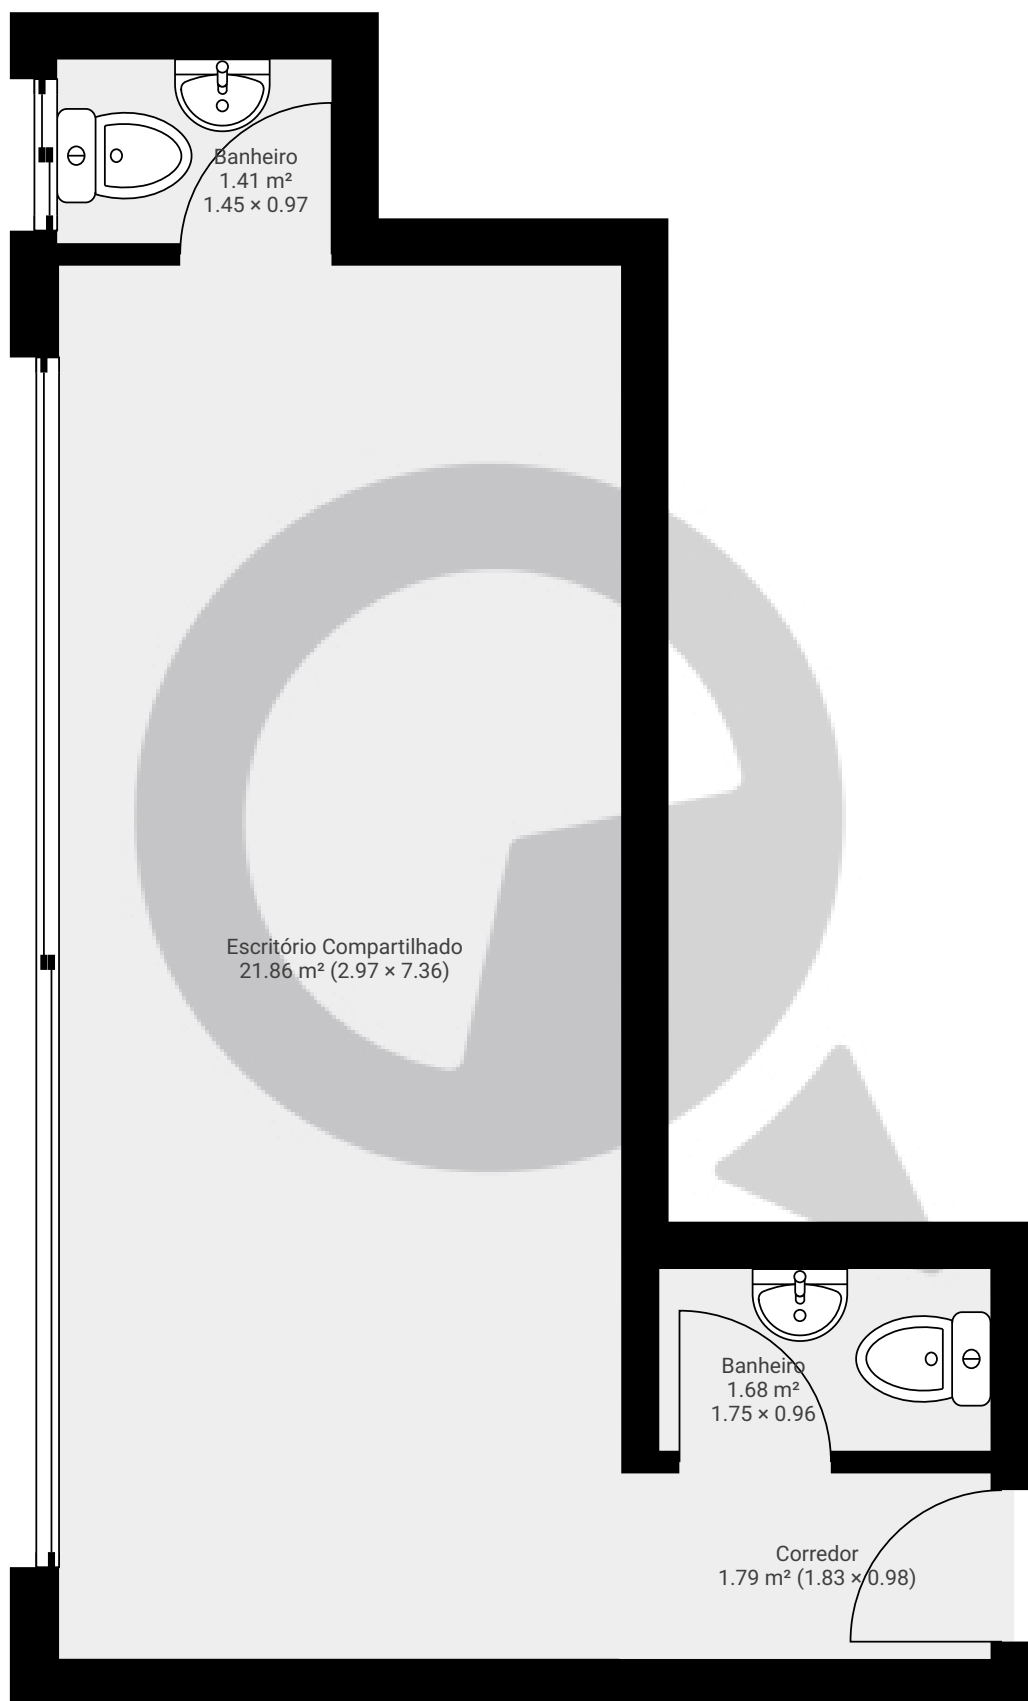

ESTA PLANTA É FORNECIDA SEM QUALQUER TIPO DE GARANTIA E PRECISÃO DE MEDIDAS.

0.0 0.5 1.0 1.5m
1:40

Page 1/1