


▼ Andar Térreo

ÁREA TOTAL: 30.00 m² • ÁREA DE MORADIA: 30.00 m² • CÔMODOS: 1




ESTA PLANTA É FORNECIDA SEM QUALQUER TIPO DE GARANTIA E PRECISÃO DE MEDIDAS.

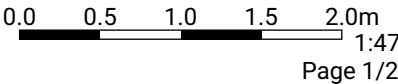

▼ Andar térreo superior

ÁREA TOTAL: 24.75 m² • ÁREA DE MORADIA: 24.75 m² • CÔMODOS: 2

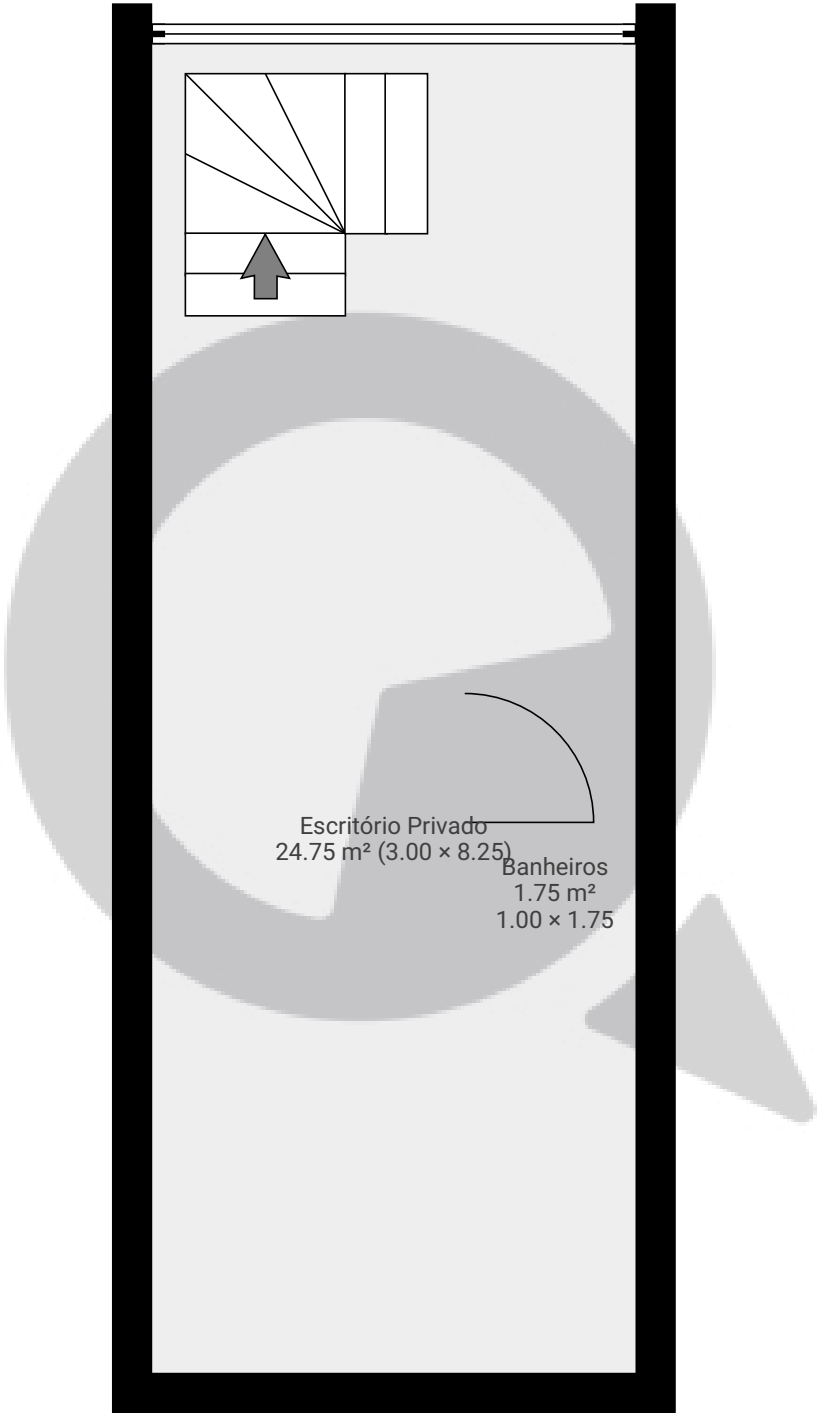

ESTA PLANTA É FORNECIDA SEM QUALQUER TIPO DE GARANTIA E PRECISÃO DE MEDIDAS.

