


Rua Abadiânia, nº324

Rua Abadiânia 324, 03541-000, São Paulo, BR
ÁREA TOTAL: 664.03 m² • ÁREA DE MORADIA: 664.03 m² • PISOS: 2 • CÔMODOS: 12



▼ Andar Térreo

ÁREA TOTAL: 441.64 m² • ÁREA DE MORADIA: 441.64 m² • CÔMODOS: 2

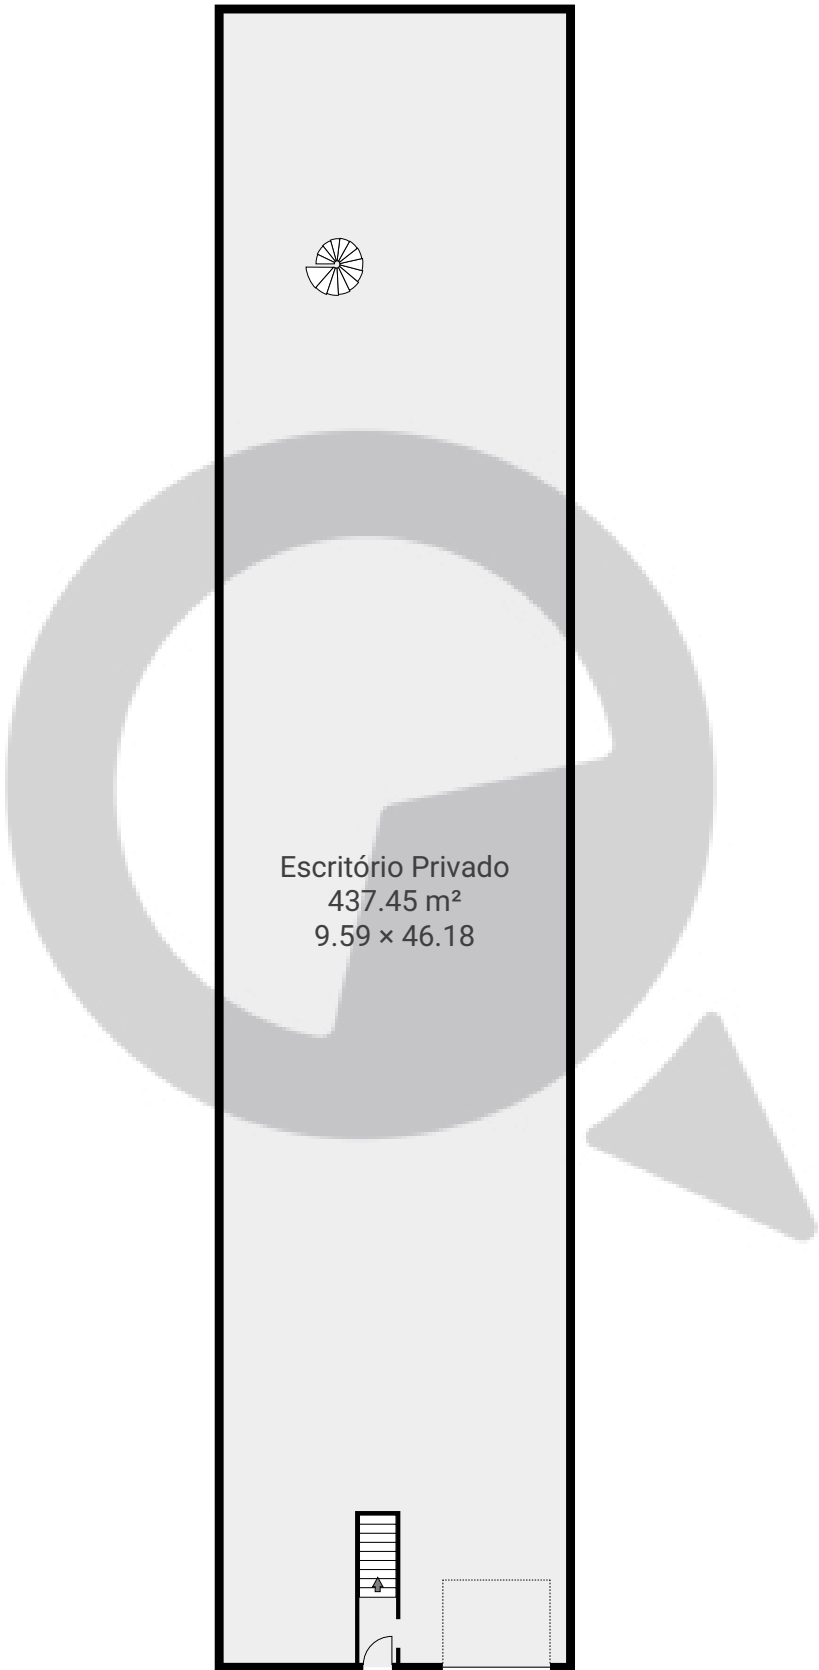

ESTA PLANTA É FORNECIDA SEM QUALQUER TIPO DE GARANTIA E PRECISÃO DE MEDIDAS.




Rua Abadiânia, nº324

Rua Abadiânia 324, 03541-000, São Paulo, BR
ÁREA TOTAL: 664.03 m² • ÁREA DE MORADIA: 664.03 m² • PISOS: 2 • CÔMODOS: 12



▼ 1º Piso

ÁREA TOTAL: 222.38 m² • ÁREA DE MORADIA: 222.38 m² • CÔMODOS: 10

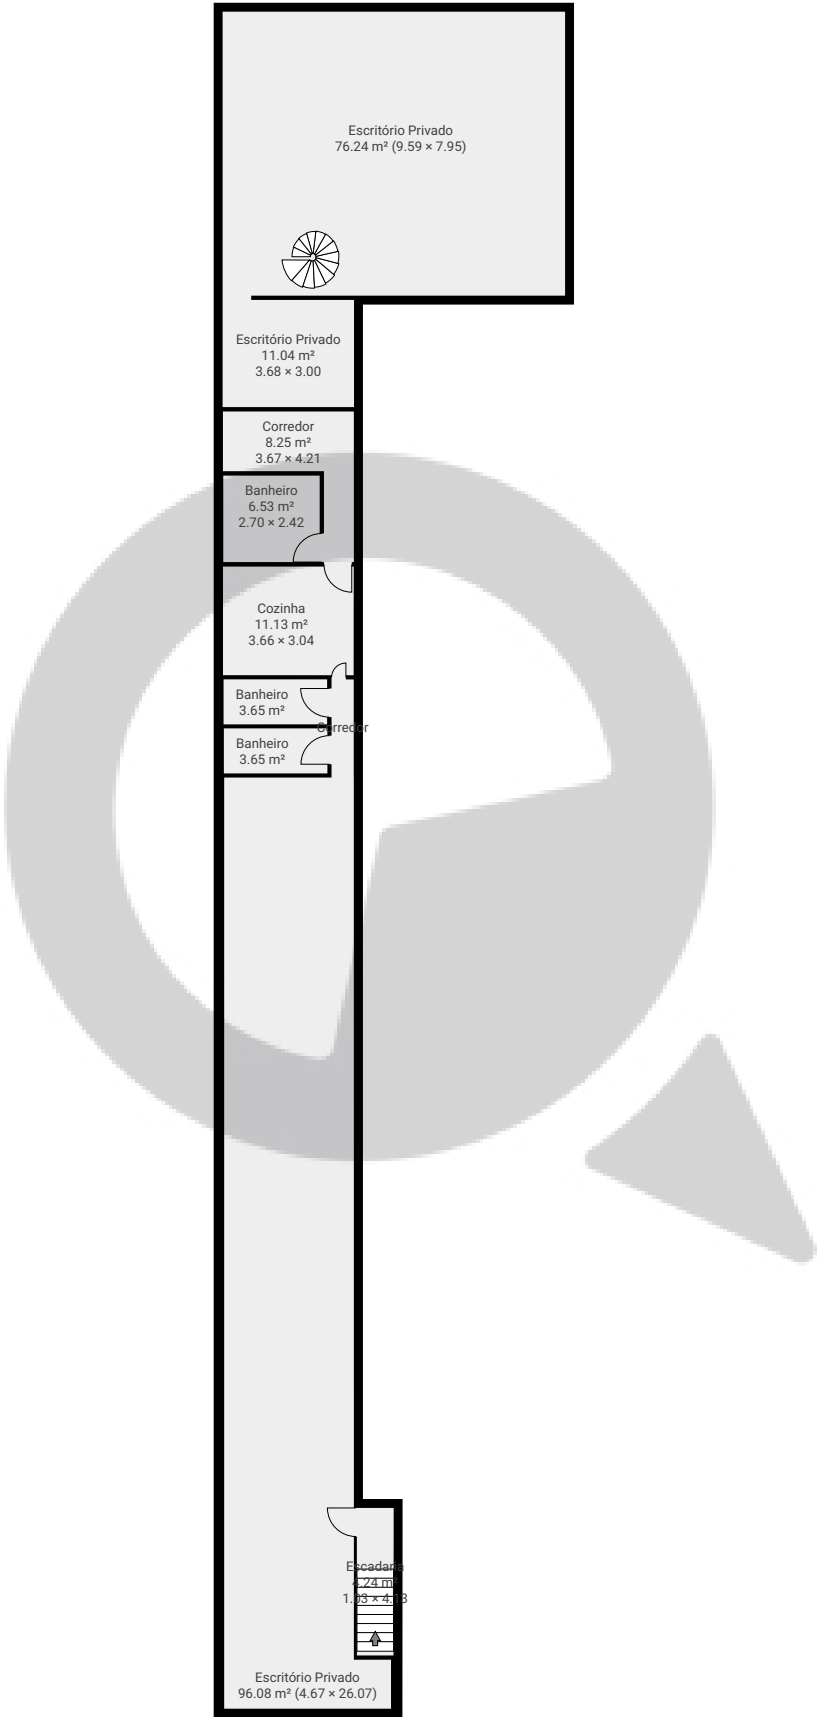

ESTA PLANTA É FORNECIDA SEM QUALQUER TIPO DE GARANTIA E PRECISÃO DE MEDIDAS.

