


▼ Andar Térreo

ÁREA TOTAL: 172.80 m² • ÁREA DE MORADIA: 172.80 m² • CÔMODOS: 16

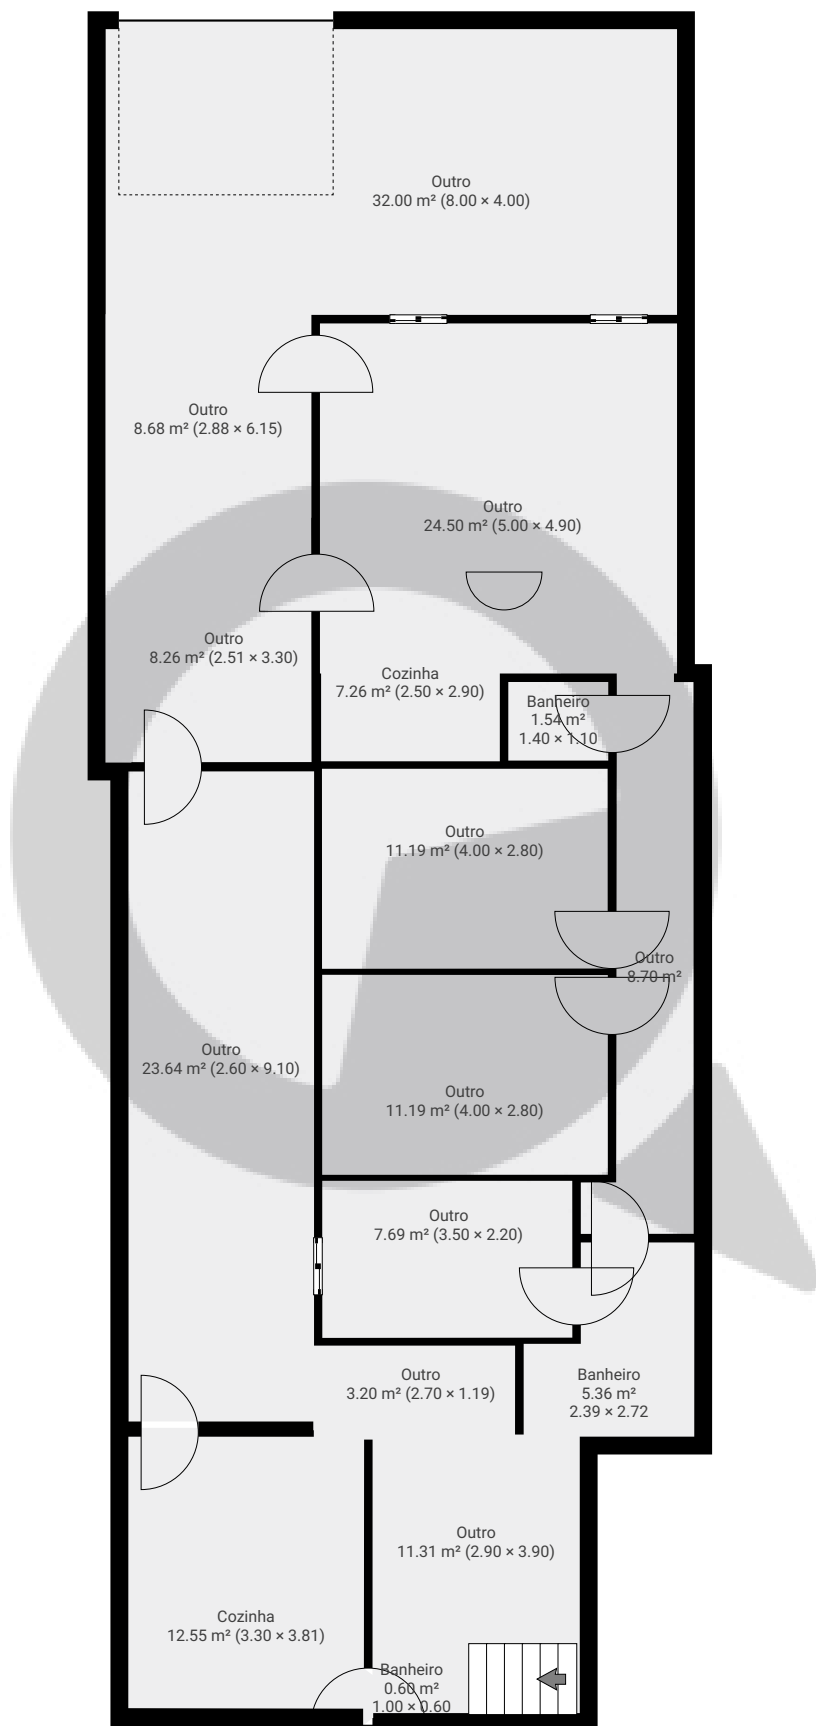


ESTA PLANTA É FORNECIDA SEM QUALQUER TIPO DE GARANTIA E PRECISÃO DE MEDIDAS.

0 1 2 3 4 5m
1:106
Page 1/2

▼ 1º Piso

ÁREA TOTAL: 12.40 m² • ÁREA DE MORADIA: 12.40 m² • CÔMODOS: 1

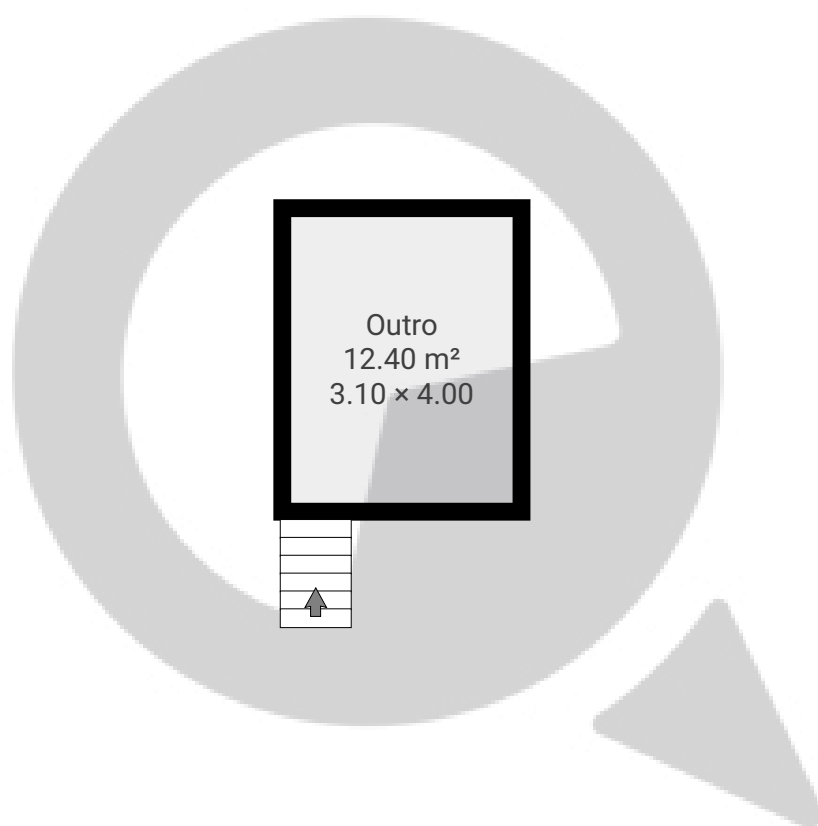

ESTA PLANTA É FORNECIDA SEM QUALQUER TIPO DE GARANTIA E PRECISÃO DE MEDIDAS.

0 1 2 3 4 5m
1:106
Page 2/2