


▼ Andar Térreo

ÁREA TOTAL: 805.73 m² • ÁREA DE MORADIA: 805.73 m² • CÔMODOS: 8

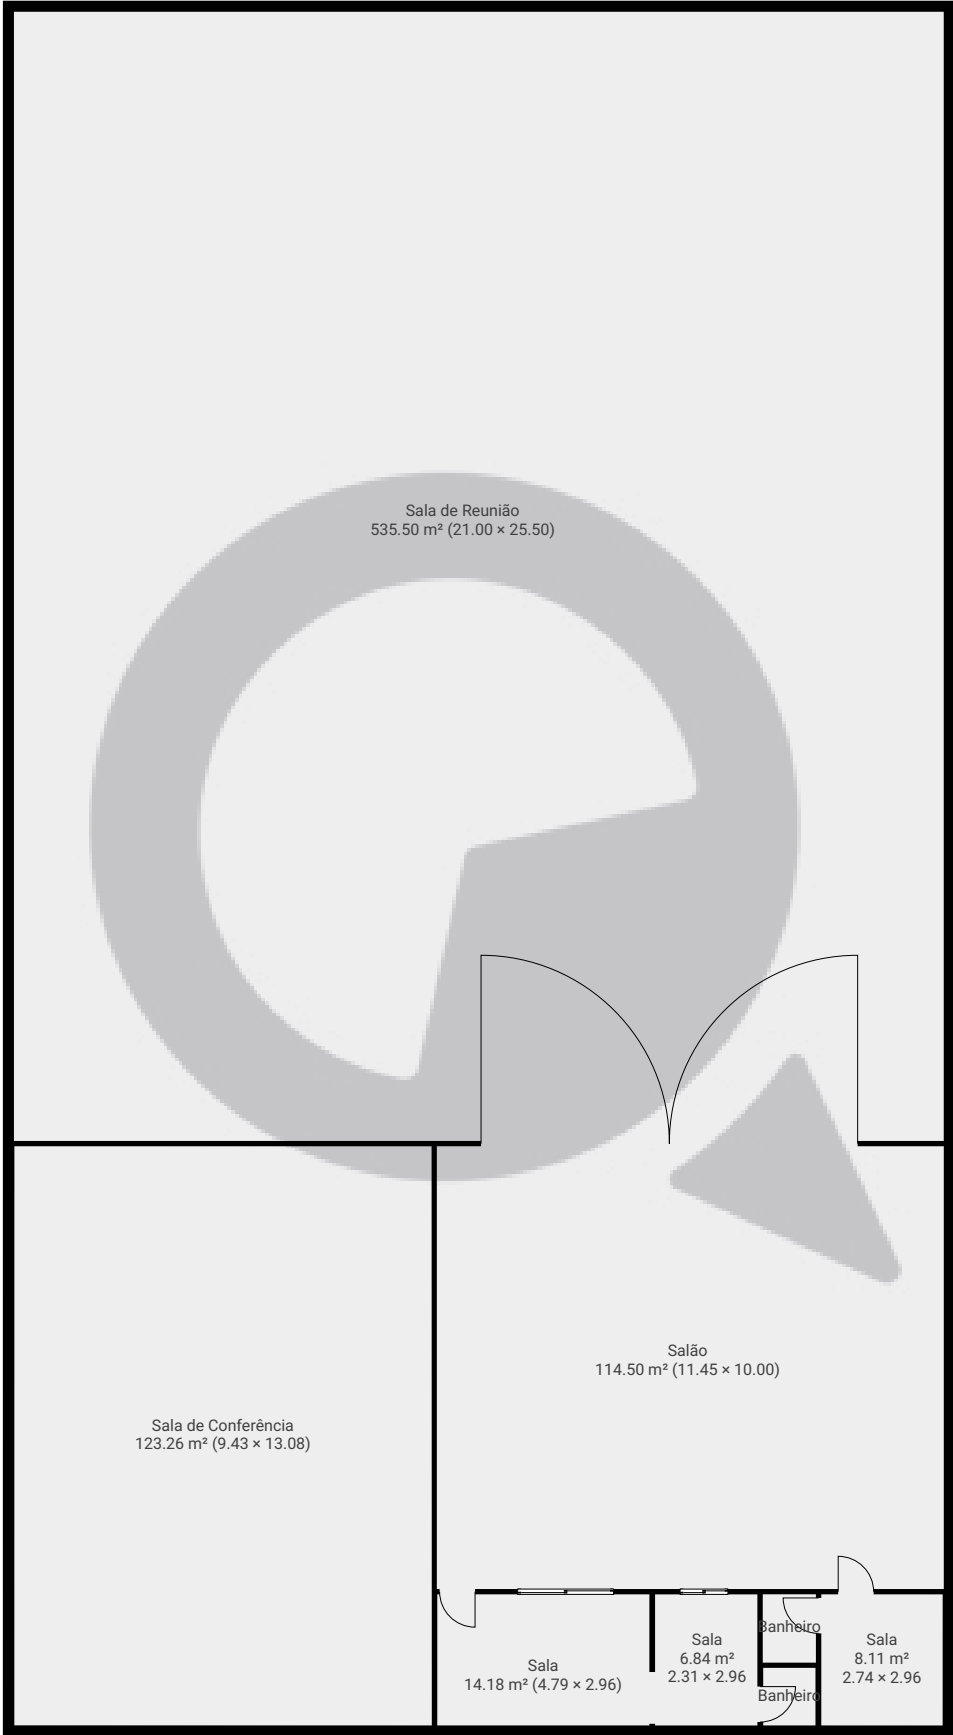

ESTA PLANTA É FORNECIDA SEM QUALQUER TIPO DE GARANTIA E PRECISÃO DE MEDIDAS.

