


Rua Geraldo Fraga de Oliveira 681, , São Paulo, BR


ÁREA TOTAL: 76.33 m² • ÁREA DE MORADIA: 76.33 m² • PISOS: 1 • CÔMODOS: 1

▼ Andar Térreo

ÁREA TOTAL: 76.33 m² • ÁREA DE MORADIA: 76.33 m² • CÔMODOS: 1

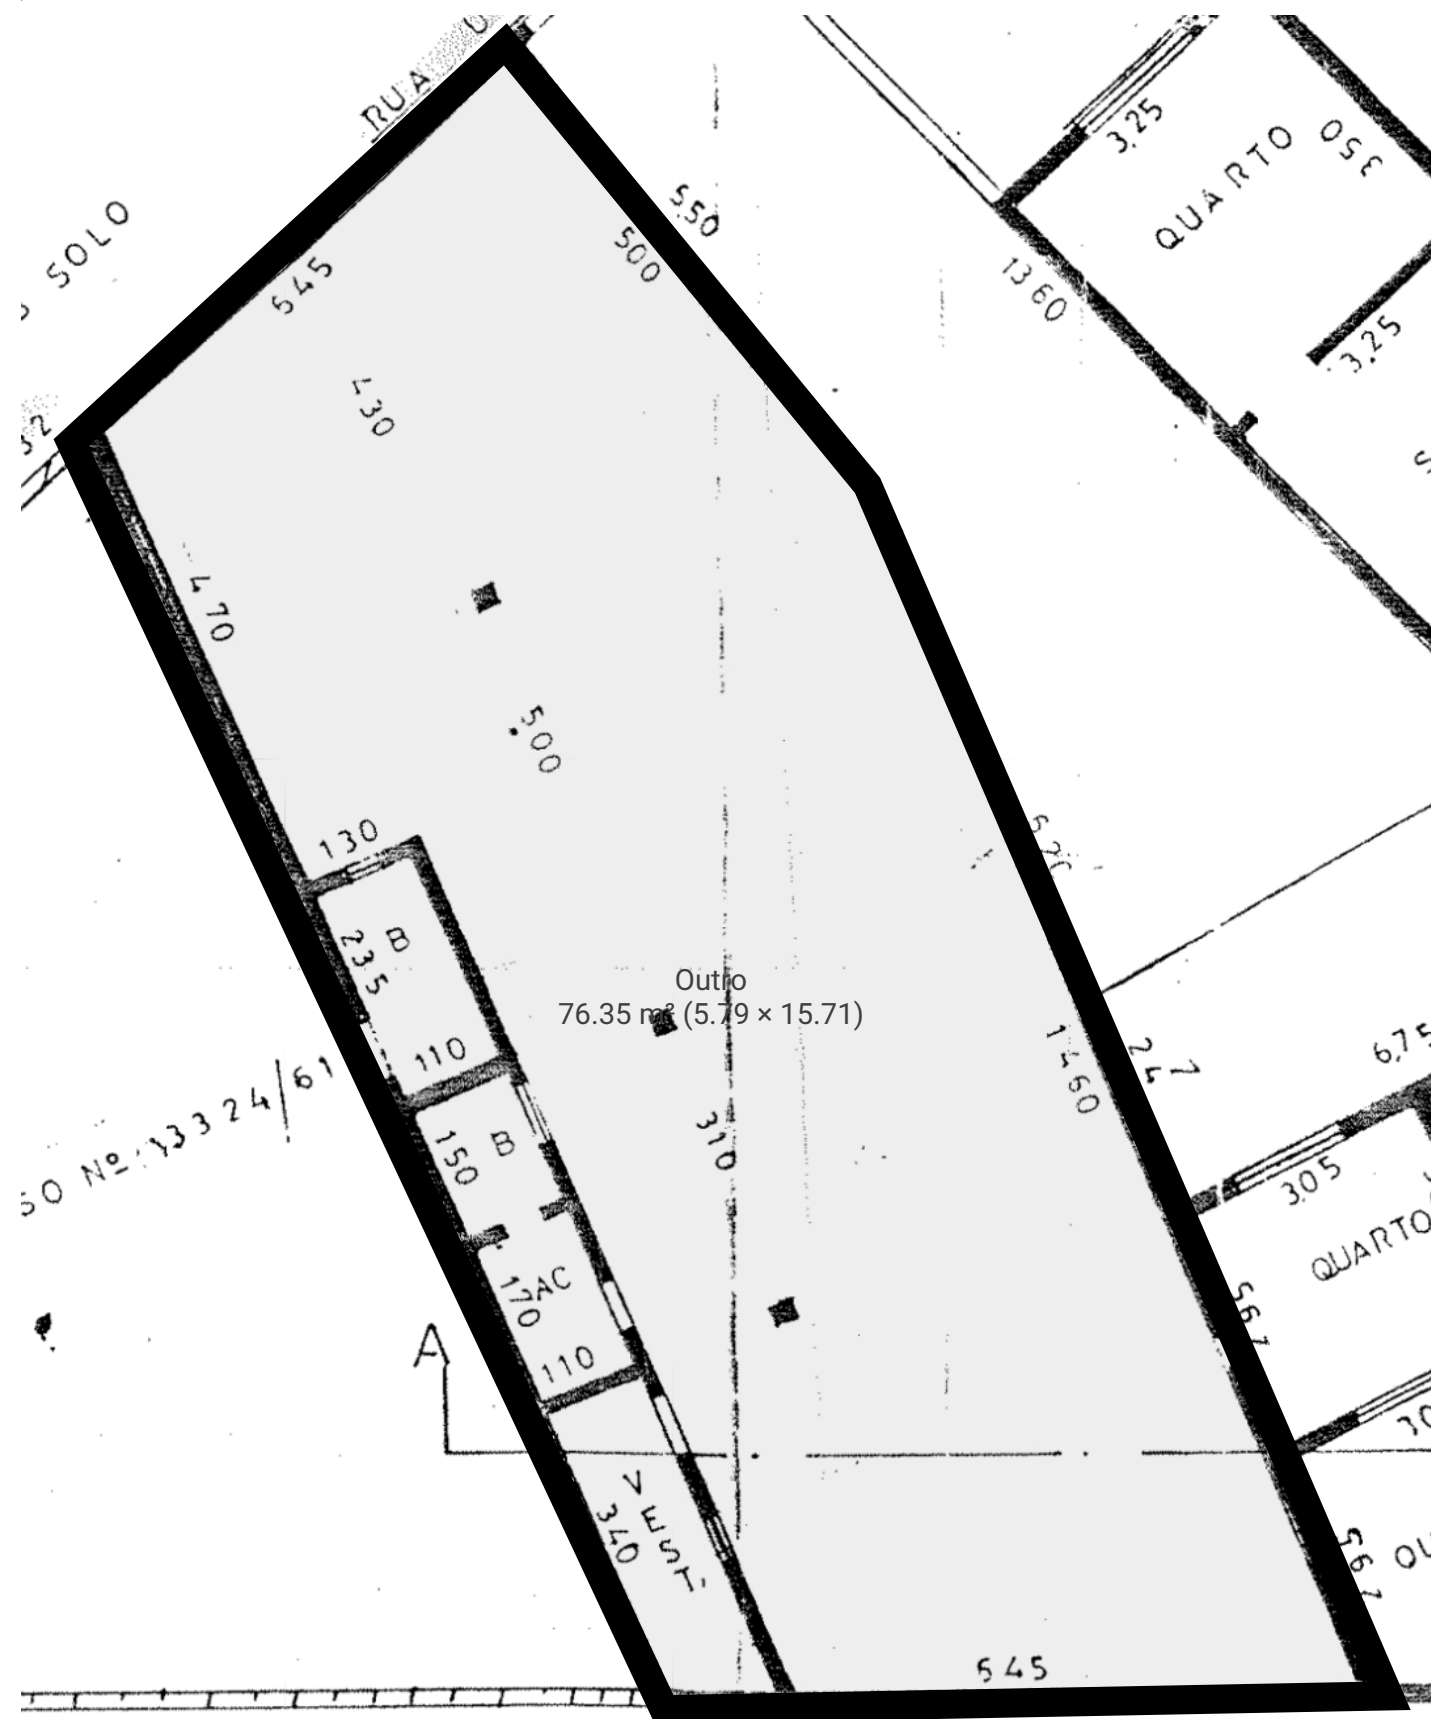

ESTA PLANTA É FORNECIDA SEM QUALQUER TIPO DE GARANTIA E PRECISÃO DE MEDIDAS.

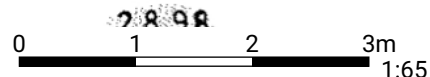

Page 1/1