



▼ Andar Térreo

ÁREA TOTAL: 52.93 m² • ÁREA DE MORADIA: 52.93 m² • CÔMODOS: 4

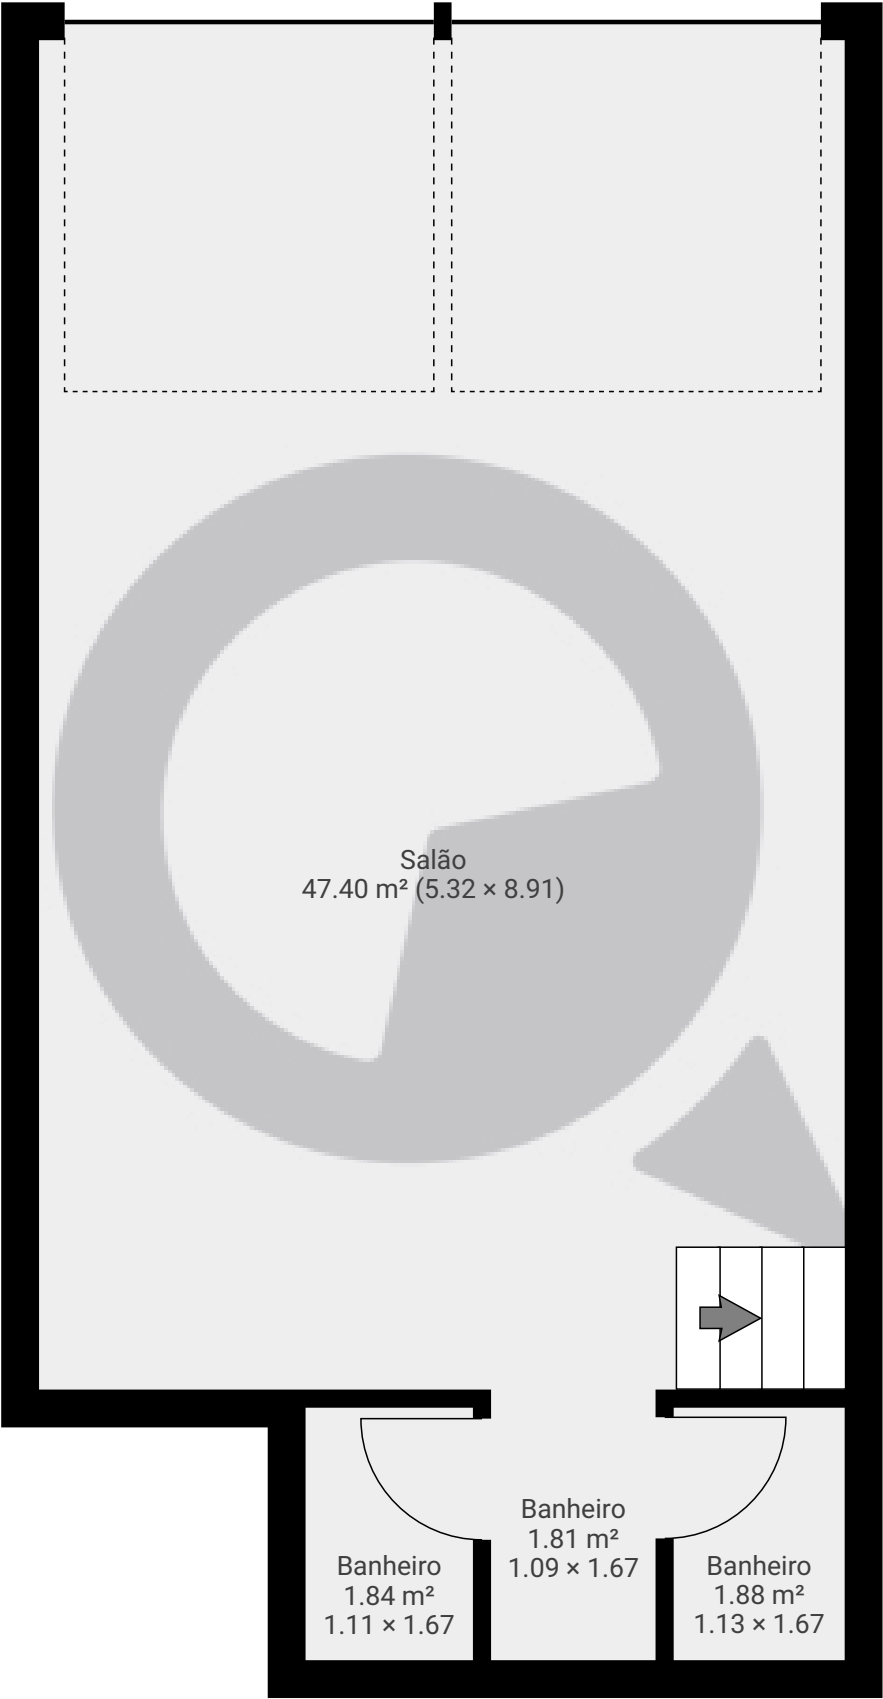

ESTA PLANTA É FORNECIDA SEM QUALQUER TIPO DE GARANTIA E PRECISÃO DE MEDIDAS.

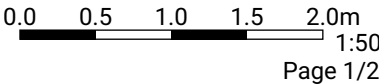

▼ Andar térreo superior

ÁREA TOTAL: 28.02 m² • ÁREA DE MORADIA: 28.02 m² • CÔMODOS: 2



ESTA PLANTA É FORNECIDA SEM QUALQUER TIPO DE GARANTIA E PRECISÃO DE MEDIDAS.

