



▼ Andar Térreo

ÁREA TOTAL: 120.69 m² • ÁREA DE MORADIA: 120.69 m² • CÔMODOS: 4

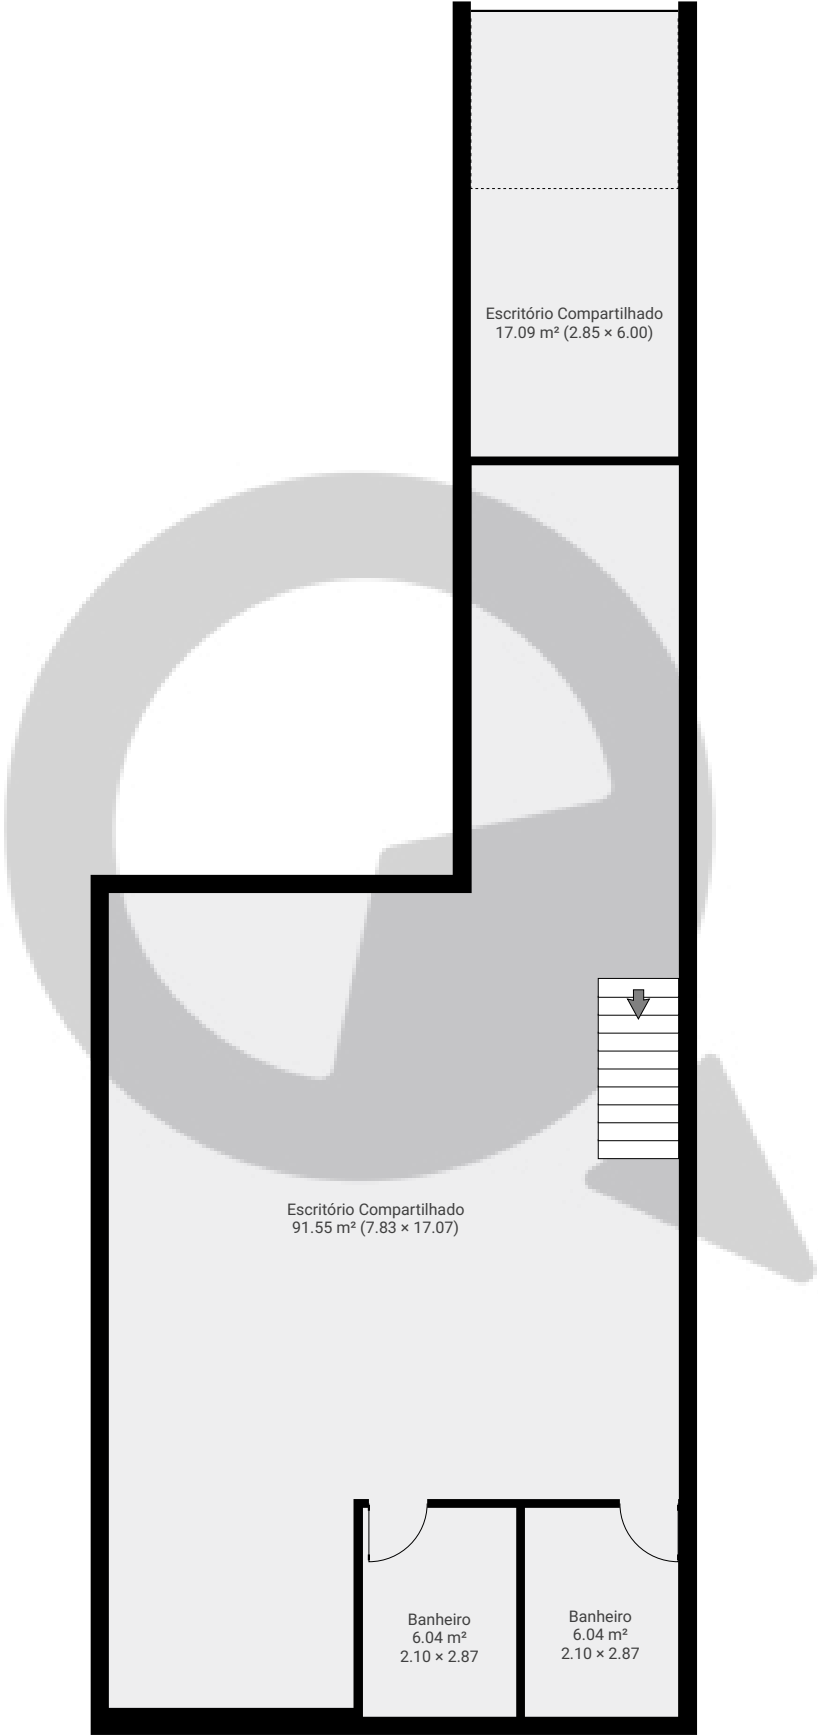


ESTA PLANTA É FORNECIDA SEM QUALQUER TIPO DE GARANTIA E PRECISÃO DE MEDIDAS.

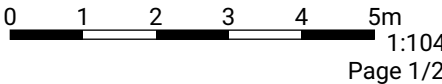

▼ 1º Piso

ÁREA TOTAL: 87.62 m² • ÁREA DE MORADIA: 87.62 m² • CÔMODOS: 1

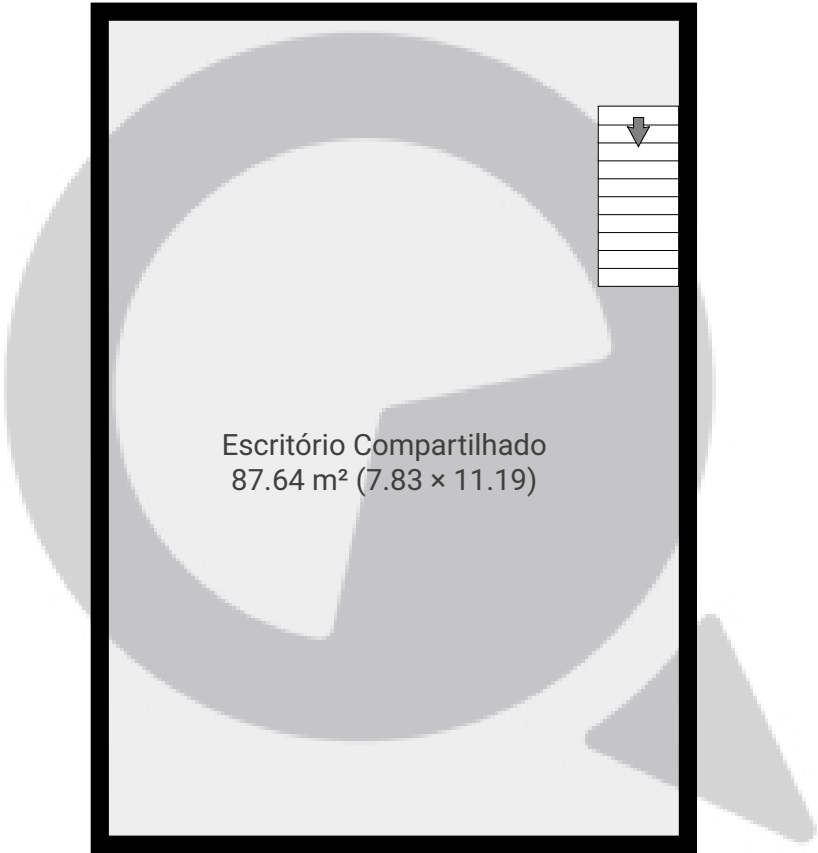

ESTA PLANTA É FORNECIDA SEM QUALQUER TIPO DE GARANTIA E PRECISÃO DE MEDIDAS.

