



▼ Andar Térreo

ÁREA TOTAL: 49.91 m² • ÁREA DE MORADIA: 49.91 m² • CÔMODOS: 6

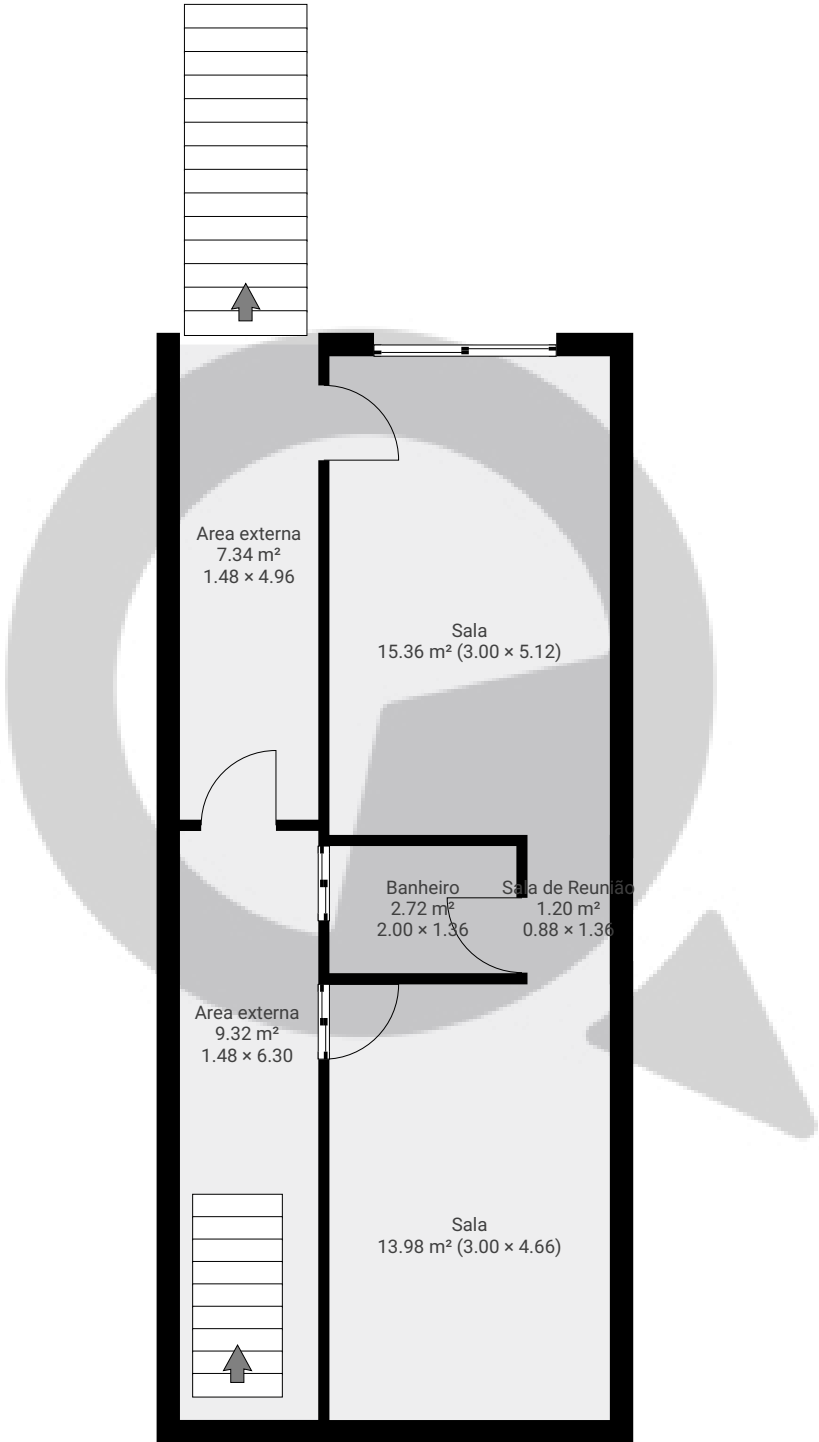


ESTA PLANTA É FORNECIDA SEM QUALQUER TIPO DE GARANTIA E PRECISÃO DE MEDIDAS.

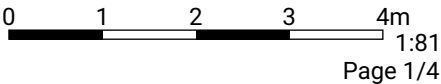

▼ 1º Piso

ÁREA TOTAL: 81.34 m² • ÁREA DE MORADIA: 81.34 m² • CÔMODOS: 9

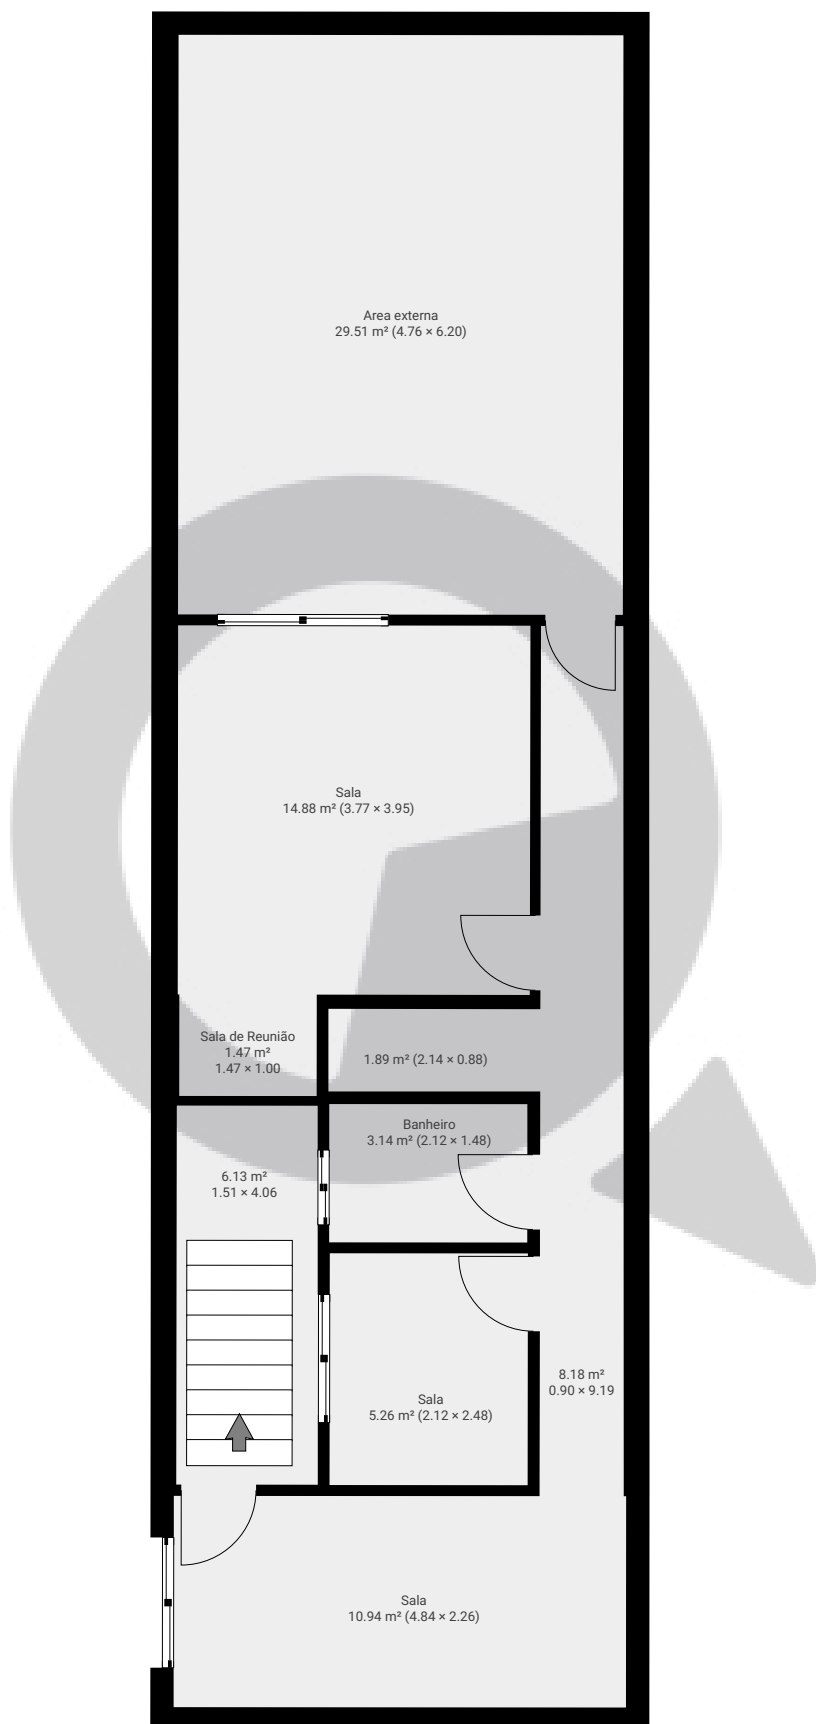


ESTA PLANTA É FORNECIDA SEM QUALQUER TIPO DE GARANTIA E PRECISÃO DE MEDIDAS.


0 1 2 3 4m
1:81
Page 2/4

▼ 2º Piso

ÁREA TOTAL: 71.25 m² • ÁREA DE MORADIA: 71.25 m² • CÔMODOS: 1

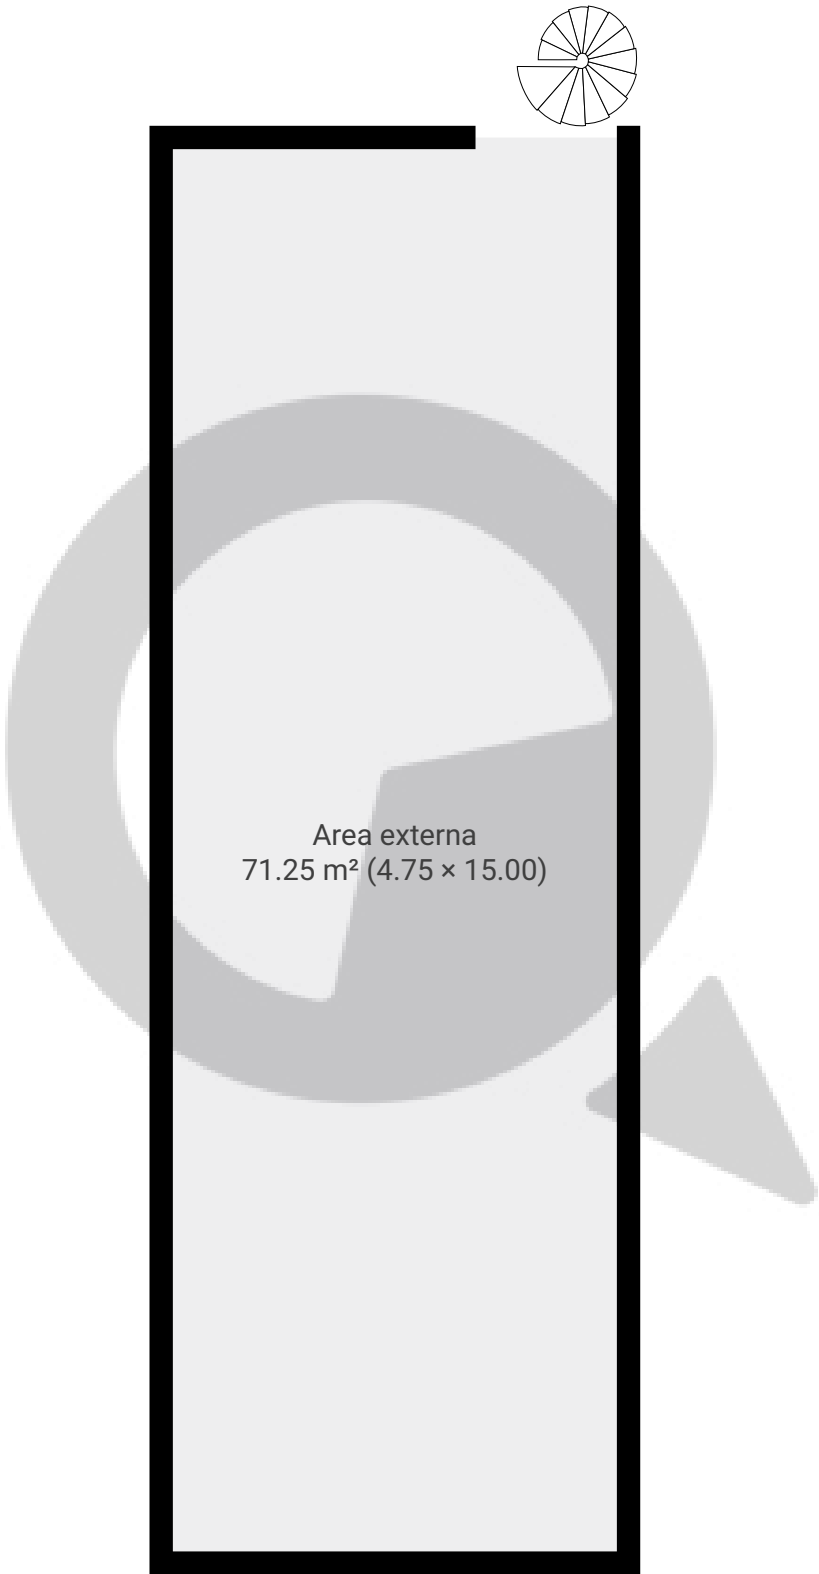


ESTA PLANTA É FORNECIDA SEM QUALQUER TIPO DE GARANTIA E PRECISÃO DE MEDIDAS.

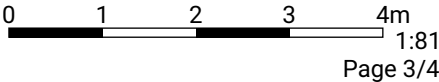

▼ Cave

ÁREA TOTAL: 31.34 m² • ÁREA DE MORADIA: 31.34 m² • CÔMODOS: 2

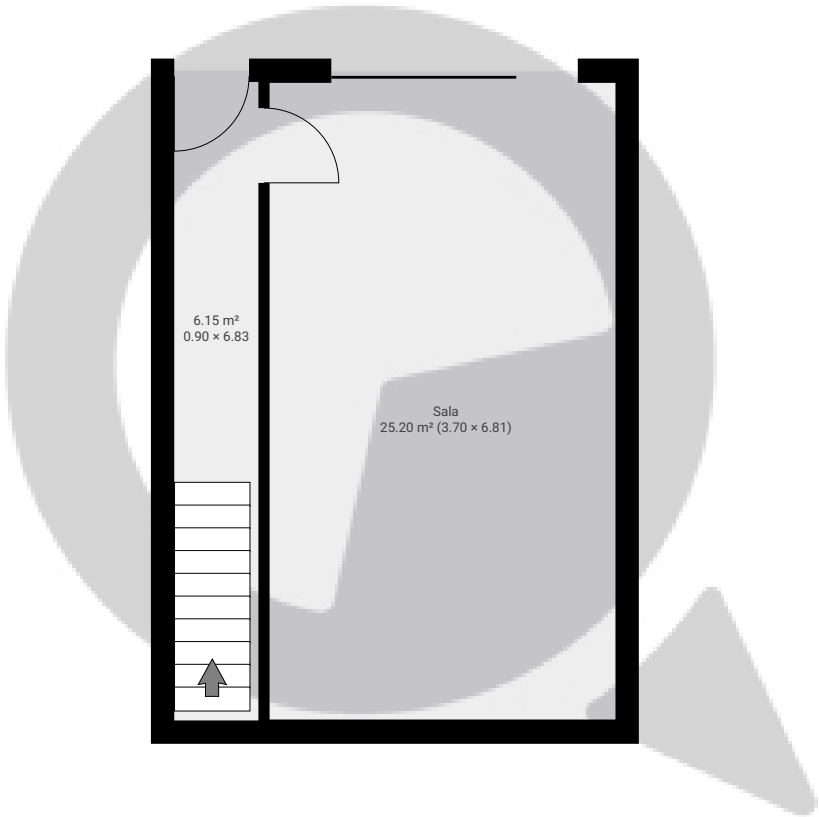

ESTA PLANTA É FORNECIDA SEM QUALQUER TIPO DE GARANTIA E PRECISÃO DE MEDIDAS.

