



▼ Andar Térreo

ÁREA TOTAL: 28.63 m² • ÁREA DE MORADIA: 28.63 m² • CÔMODOS: 3

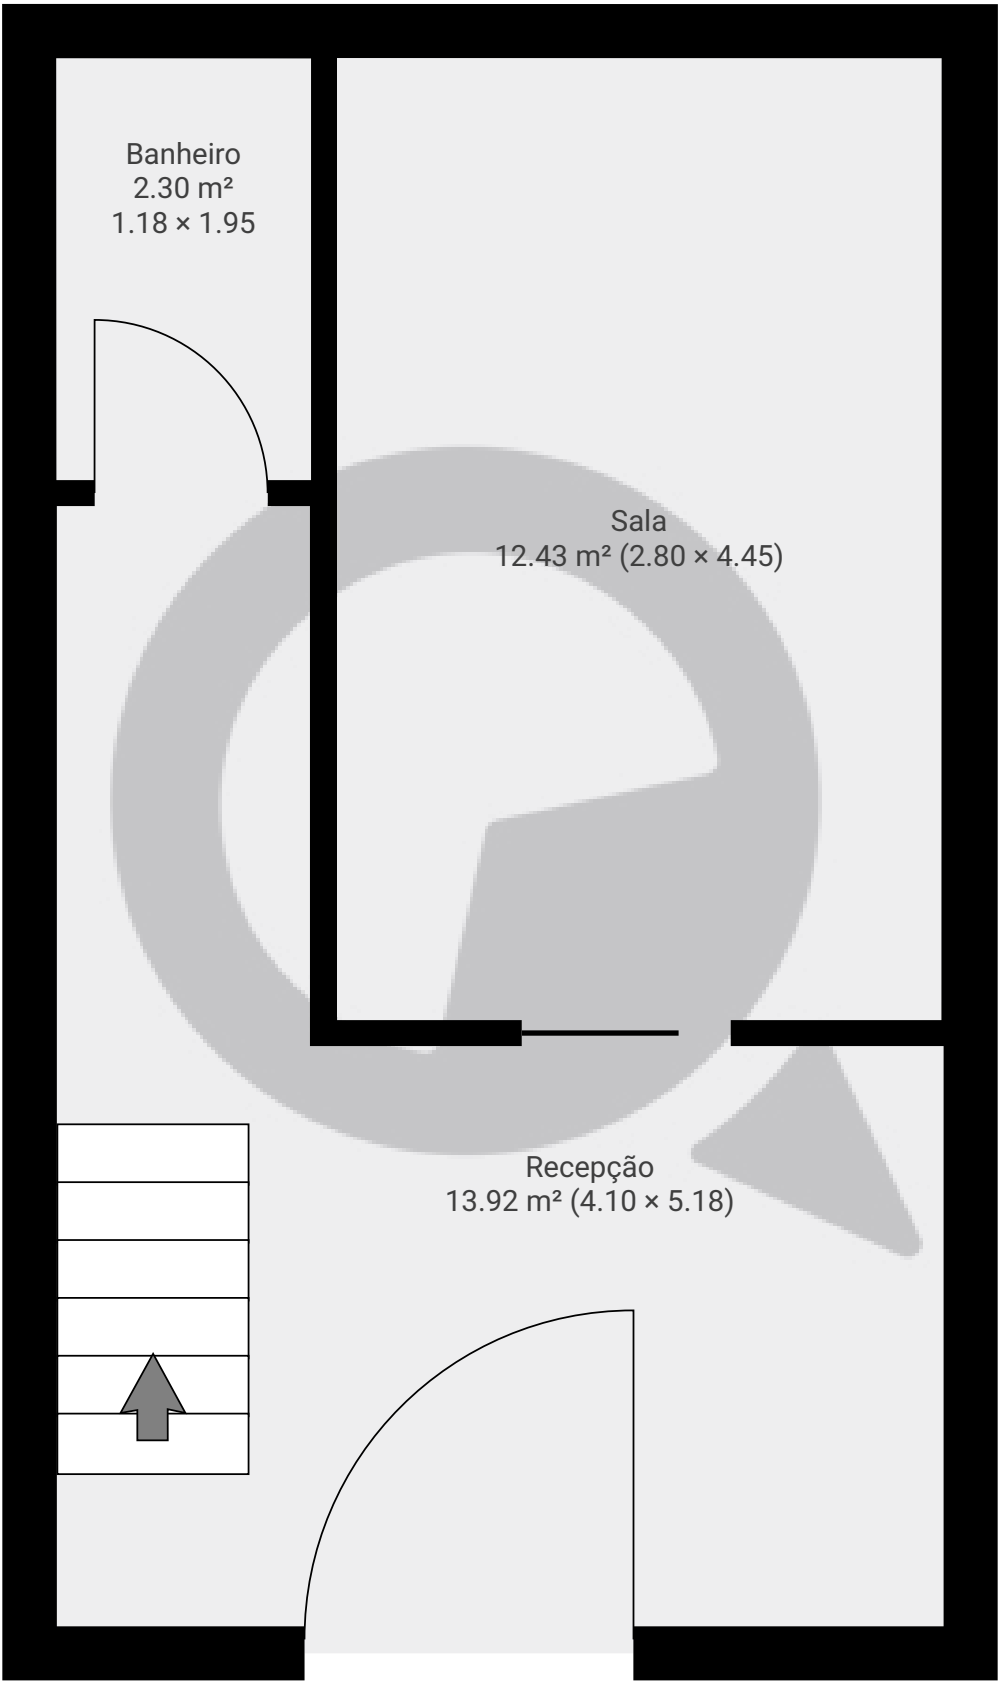


ESTA PLANTA É FORNECIDA SEM QUALQUER TIPO DE GARANTIA E PRECISÃO DE MEDIDAS.

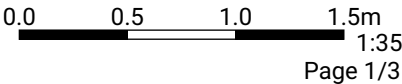


▼ Andar térreo superior

ÁREA TOTAL: 18.28 m² • ÁREA DE MORADIA: 18.28 m² • CÔMODOS: 2

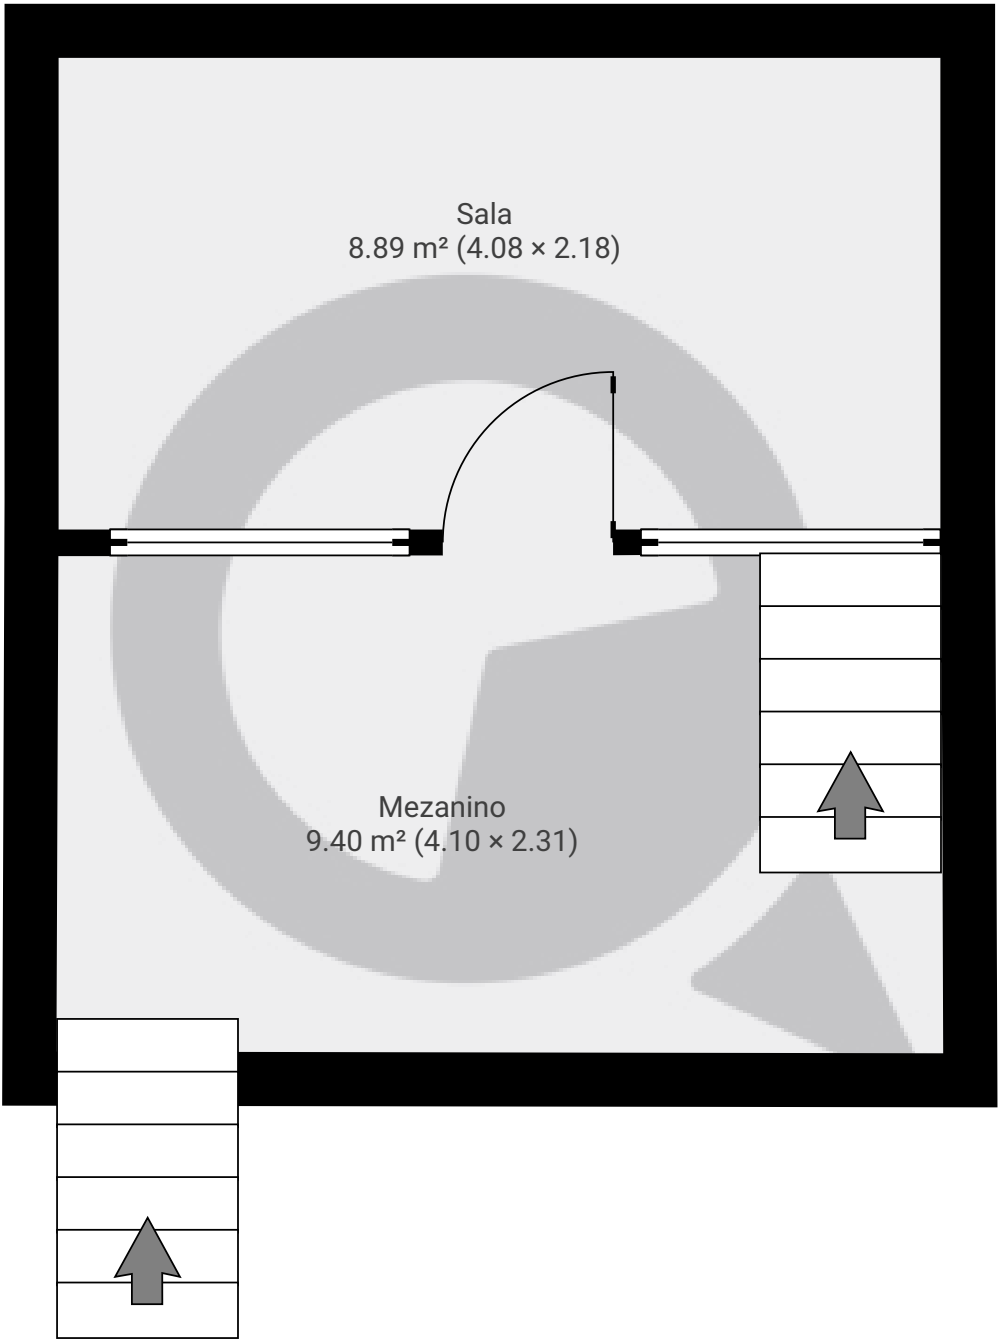


ESTA PLANTA É FORNECIDA SEM QUALQUER TIPO DE GARANTIA E PRECISÃO DE MEDIDAS.

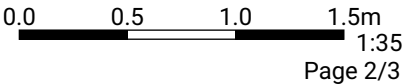

▼ 1º Piso

ÁREA TOTAL: 28.89 m² • ÁREA DE MORADIA: 28.89 m² • CÔMODOS: 4

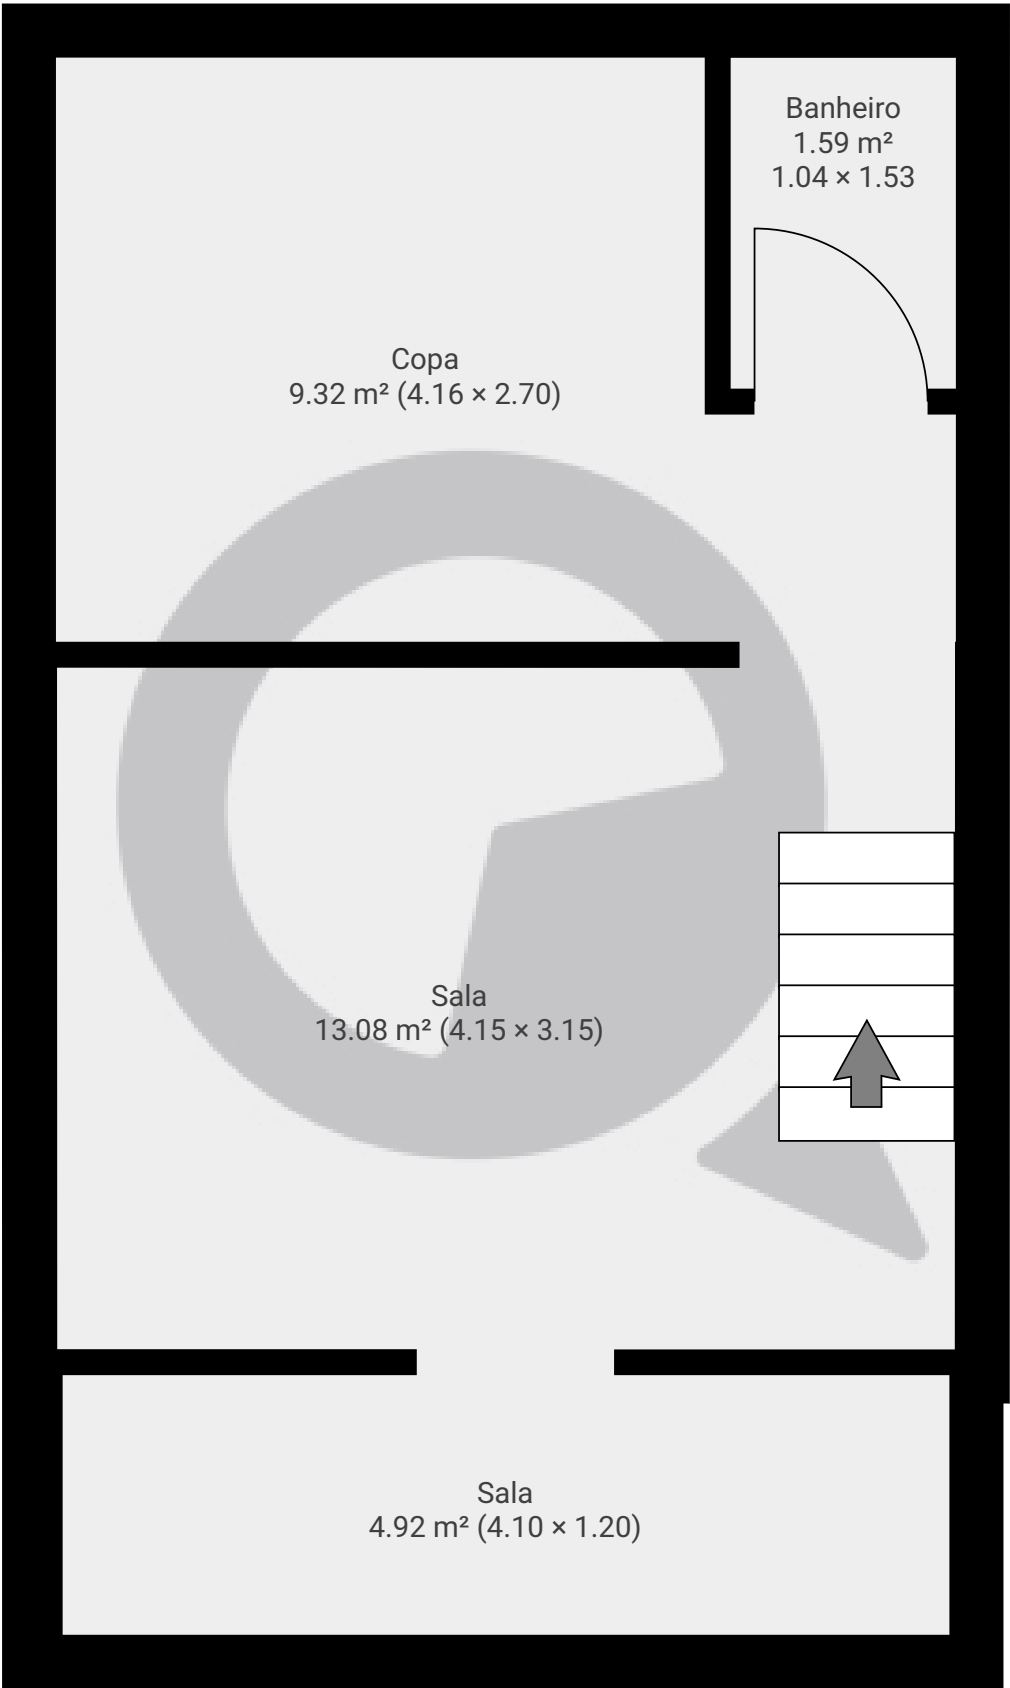

ESTA PLANTA É FORNECIDA SEM QUALQUER TIPO DE GARANTIA E PRECISÃO DE MEDIDAS.

