

Rua Barão de Itapetininga, nº37 Loja 49,

Rua Barão de Itapetininga, , São Paulo, BR
ÁREA TOTAL: 55.08 m² • ÁREA DE MORADIA: 55.08 m² • PISOS: 3 • CÔMODOS: 5




▼ Andar Térreo

ÁREA TOTAL: 18.56 m² • ÁREA DE MORADIA: 18.56 m² • CÔMODOS: 1



ESTA PLANTA É FORNECIDA SEM QUALQUER TIPO DE GARANTIA E PRECISÃO DE MEDIDAS.

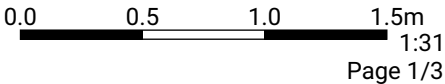


Rua Barão de Itapetininga, nº37 Loja 49,

Rua Barão de Itapetininga, , São Paulo, BR
ÁREA TOTAL: 55.08 m² • ÁREA DE MORADIA: 55.08 m² • PISOS: 3 • CÔMODOS: 5




▼ 1º Piso

ÁREA TOTAL: 17.97 m² • ÁREA DE MORADIA: 17.97 m² • CÔMODOS: 3

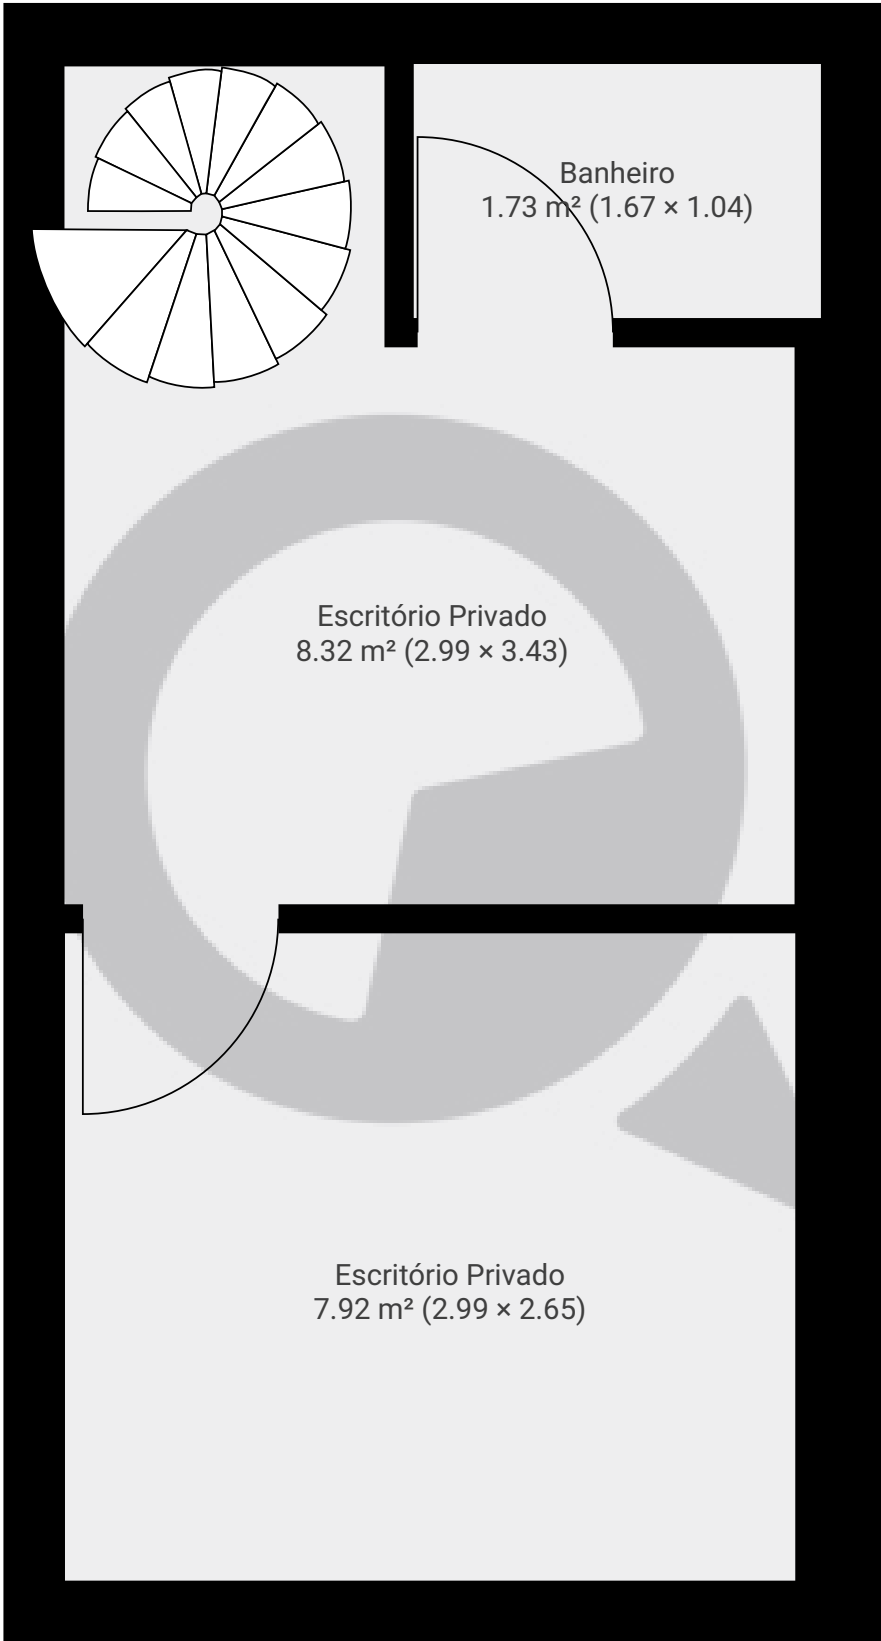

ESTA PLANTA É FORNECIDA SEM QUALQUER TIPO DE GARANTIA E PRECISÃO DE MEDIDAS.

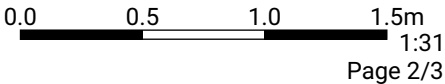


Rua Barão de Itapetininga, nº37 Loja 49,

Rua Barão de Itapetininga, , São Paulo, BR
ÁREA TOTAL: 55.08 m² • ÁREA DE MORADIA: 55.08 m² • PISOS: 3 • CÔMODOS: 5



▼ Cave

ÁREA TOTAL: 18.56 m² • ÁREA DE MORADIA: 18.56 m² • CÔMODOS: 1

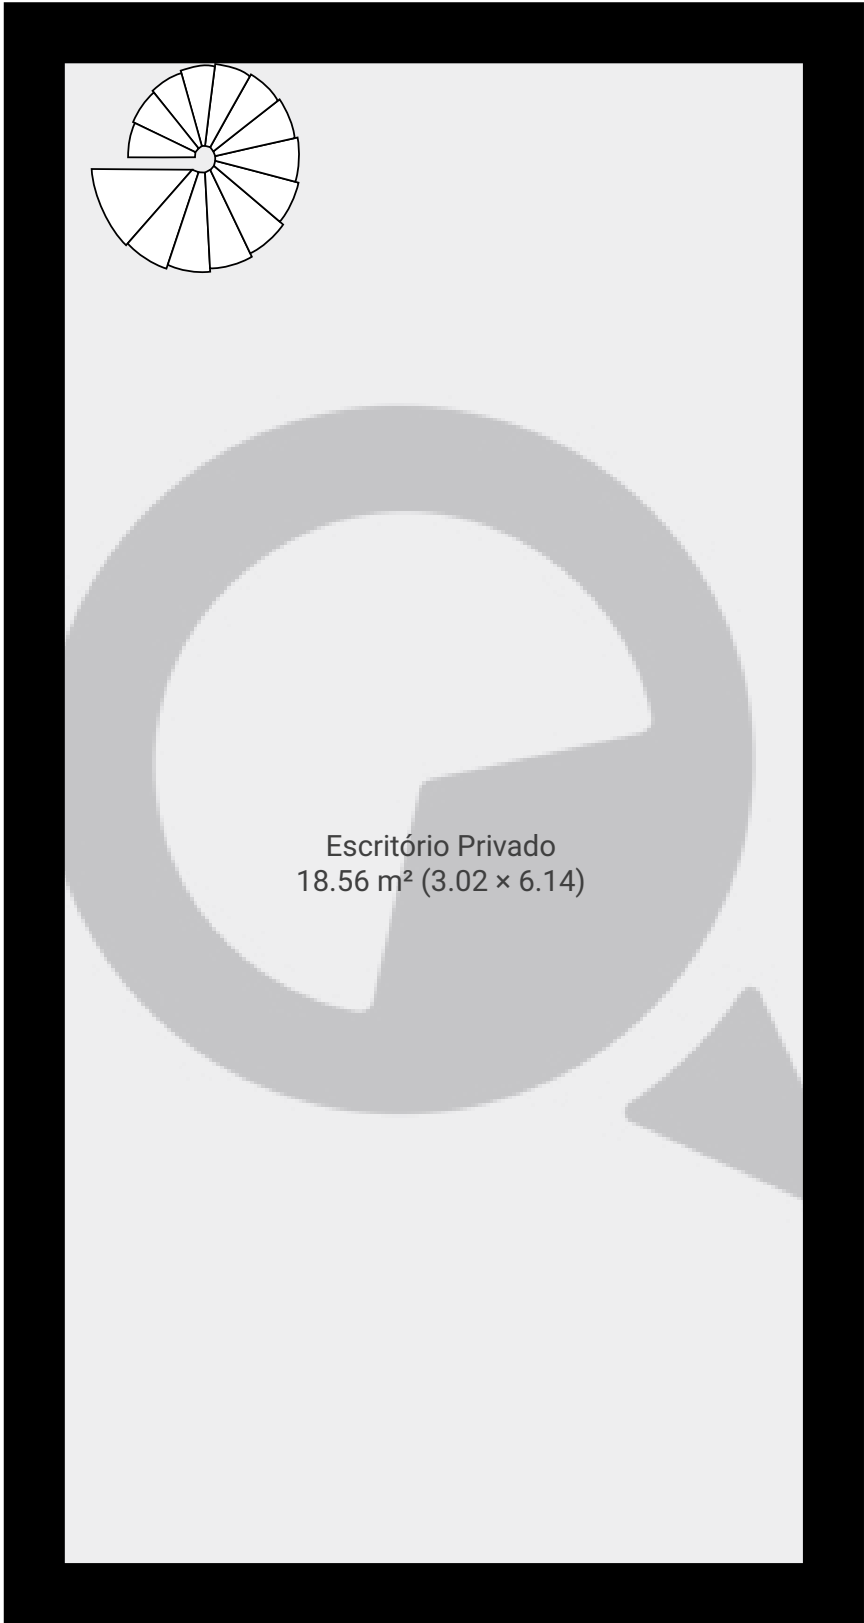

ESTA PLANTA É FORNECIDA SEM QUALQUER TIPO DE GARANTIA E PRECISÃO DE MEDIDAS.

