


▼ 2º Piso

ÁREA TOTAL: 35.35 m² • ÁREA DE MORADIA: 35.35 m² • CÔMODOS: 6

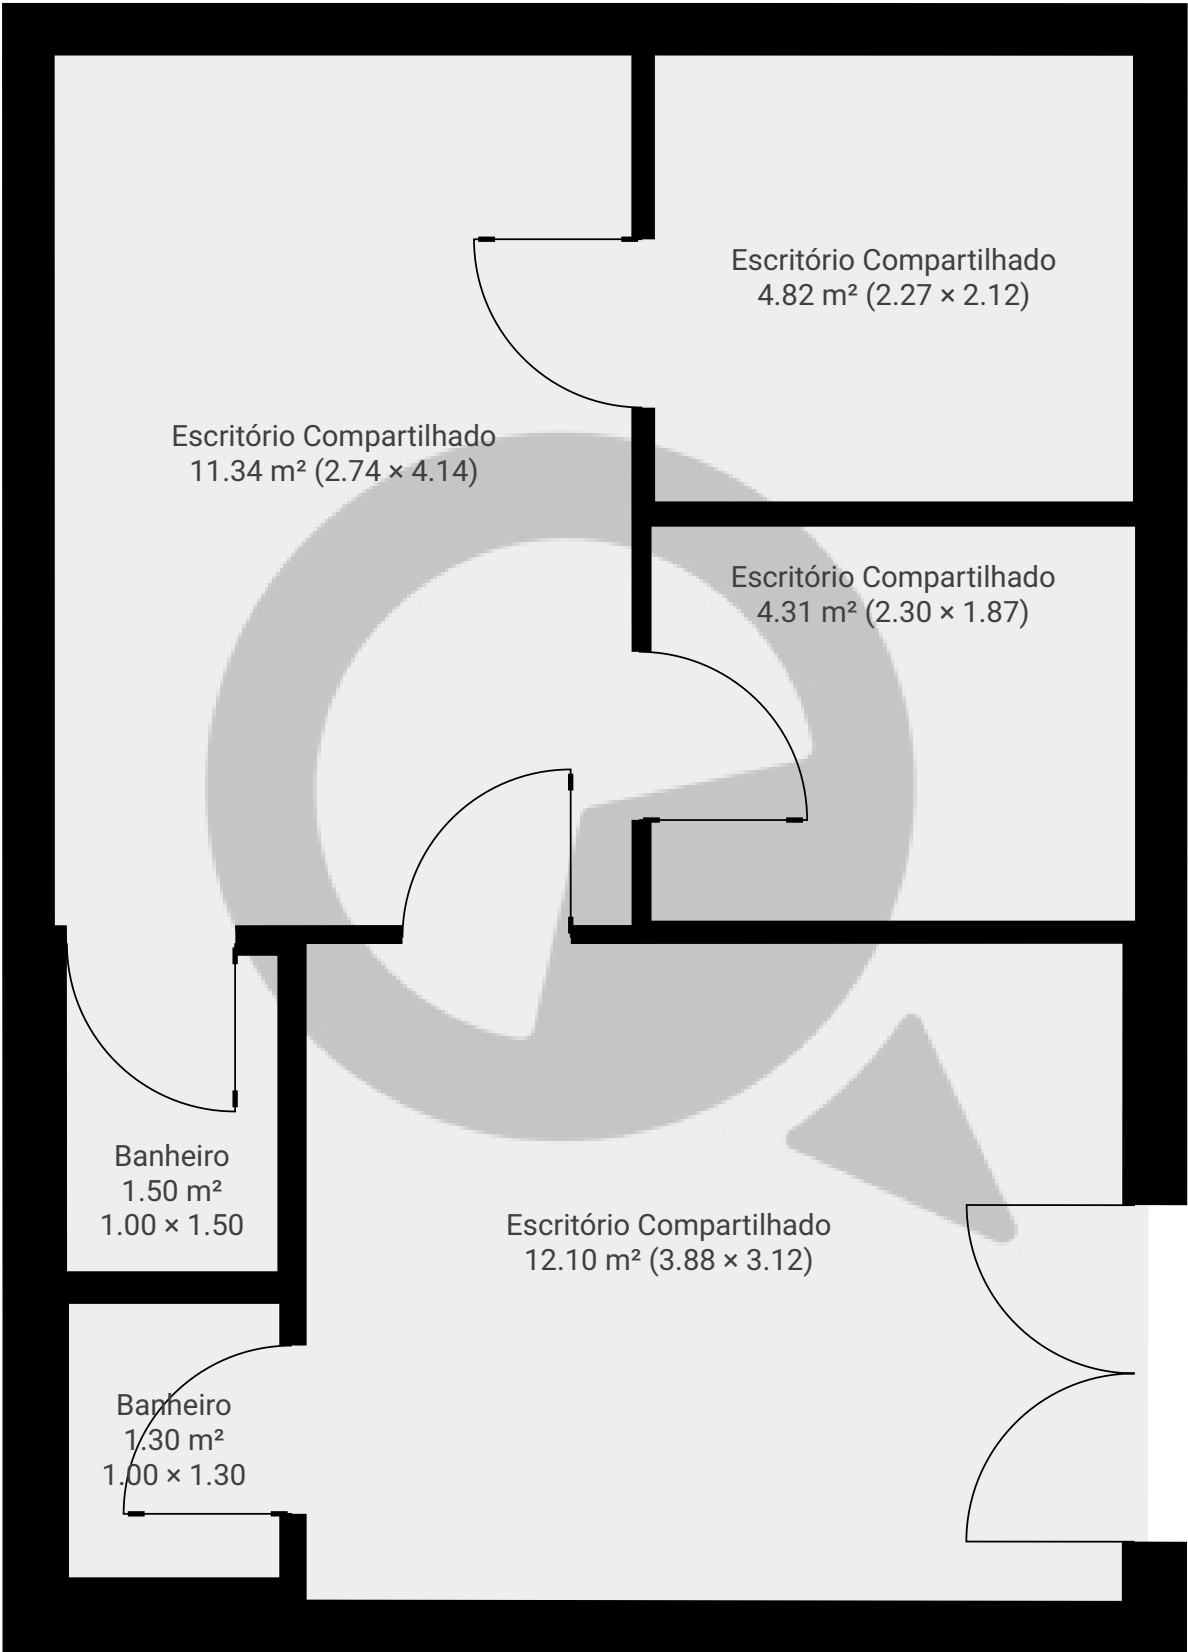

ESTA PLANTA É FORNECIDA SEM QUALQUER TIPO DE GARANTIA E PRECISÃO DE MEDIDAS.

