


▼ Andar térreo superior

ÁREA TOTAL: 305.21 m² • ÁREA DE MORADIA: 241.26 m² • CÔMODOS: 18

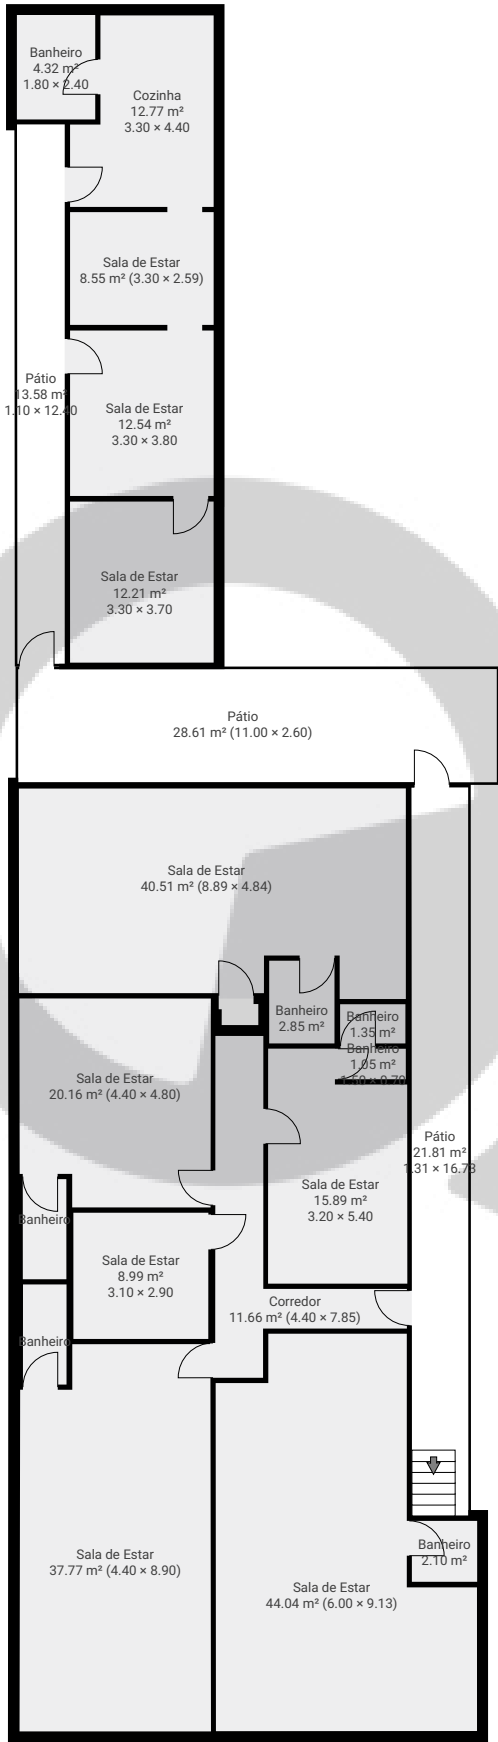

ESTA PLANTA É FORNECIDA SEM QUALQUER TIPO DE GARANTIA E PRECISÃO DE MEDIDAS.

