


Rua Bororós, 51 - escritório 2

Rua dos Bororós 51, 01320-020 São Paulo, São Paulo, BR
PISOS: 1 • CÔMODOS: 6



▼ 2º Piso

CÔMODOS: 6

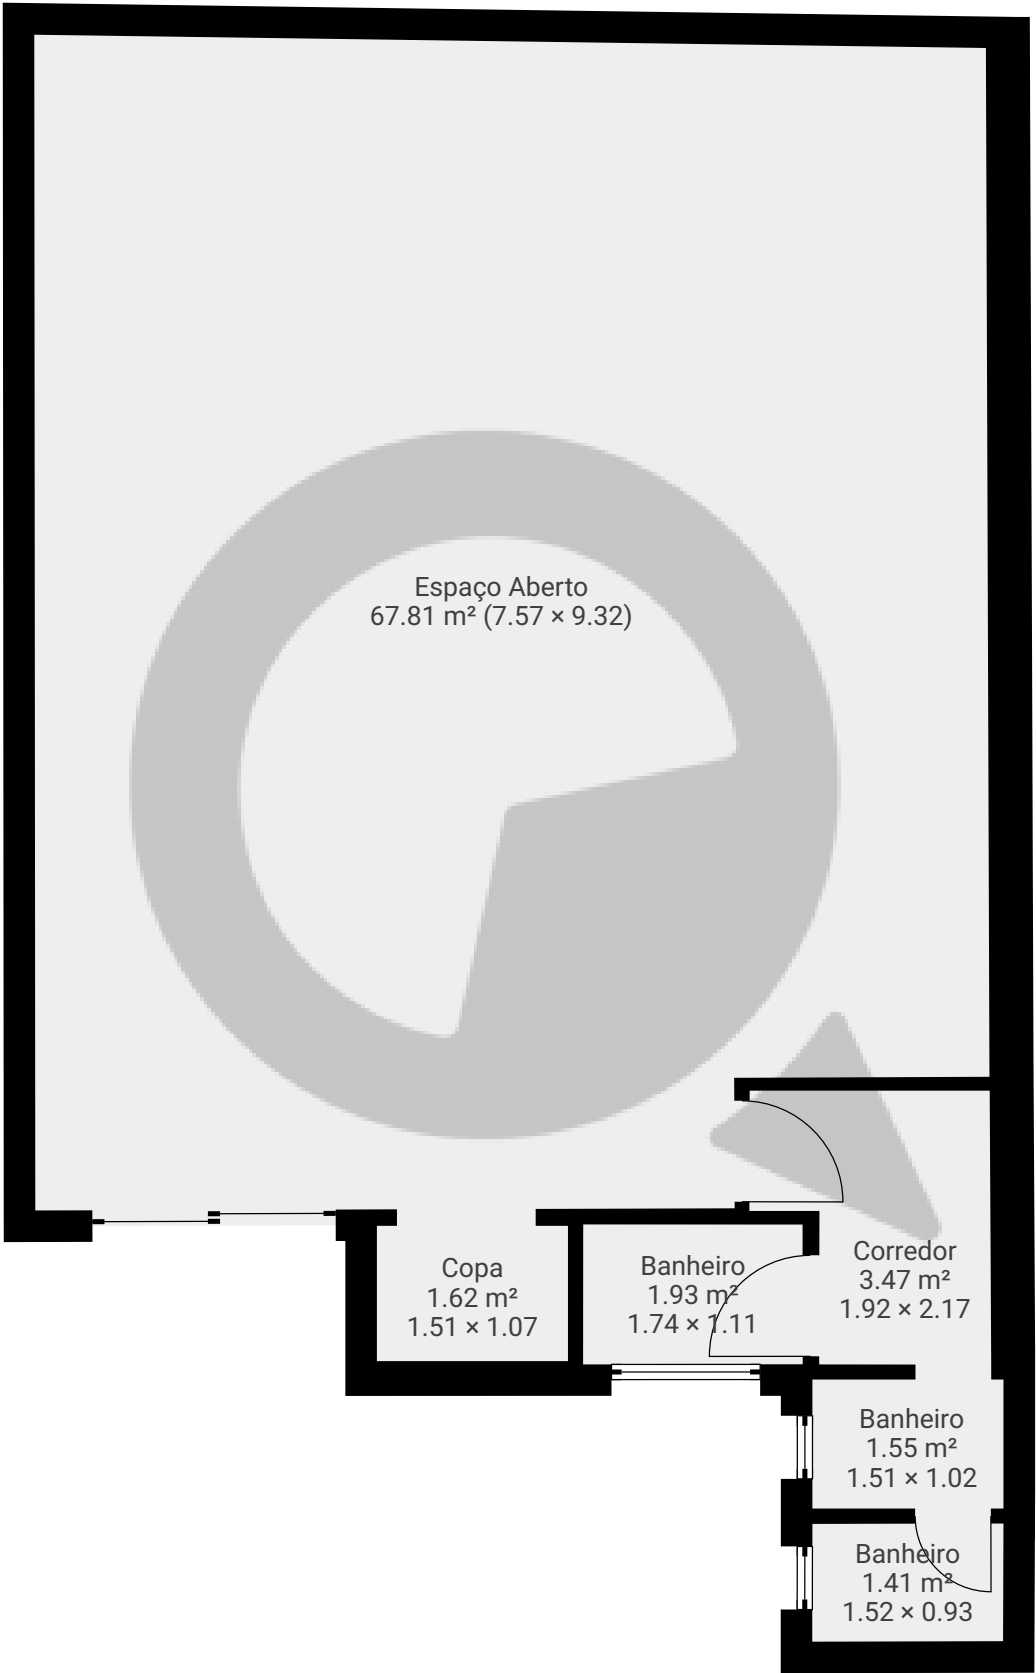

ESTA PLANTA É FORNECIDA SEM QUALQUER TIPO DE GARANTIA E PRECISÃO DE MEDIDAS.

