


Meu novo projeto

Rua Voluntários da Pátria 654, 02010-000, São Paulo, BR
PISOS: 1 • CÔMODOS: 12



▼ 2º Piso

CÔMODOS: 12

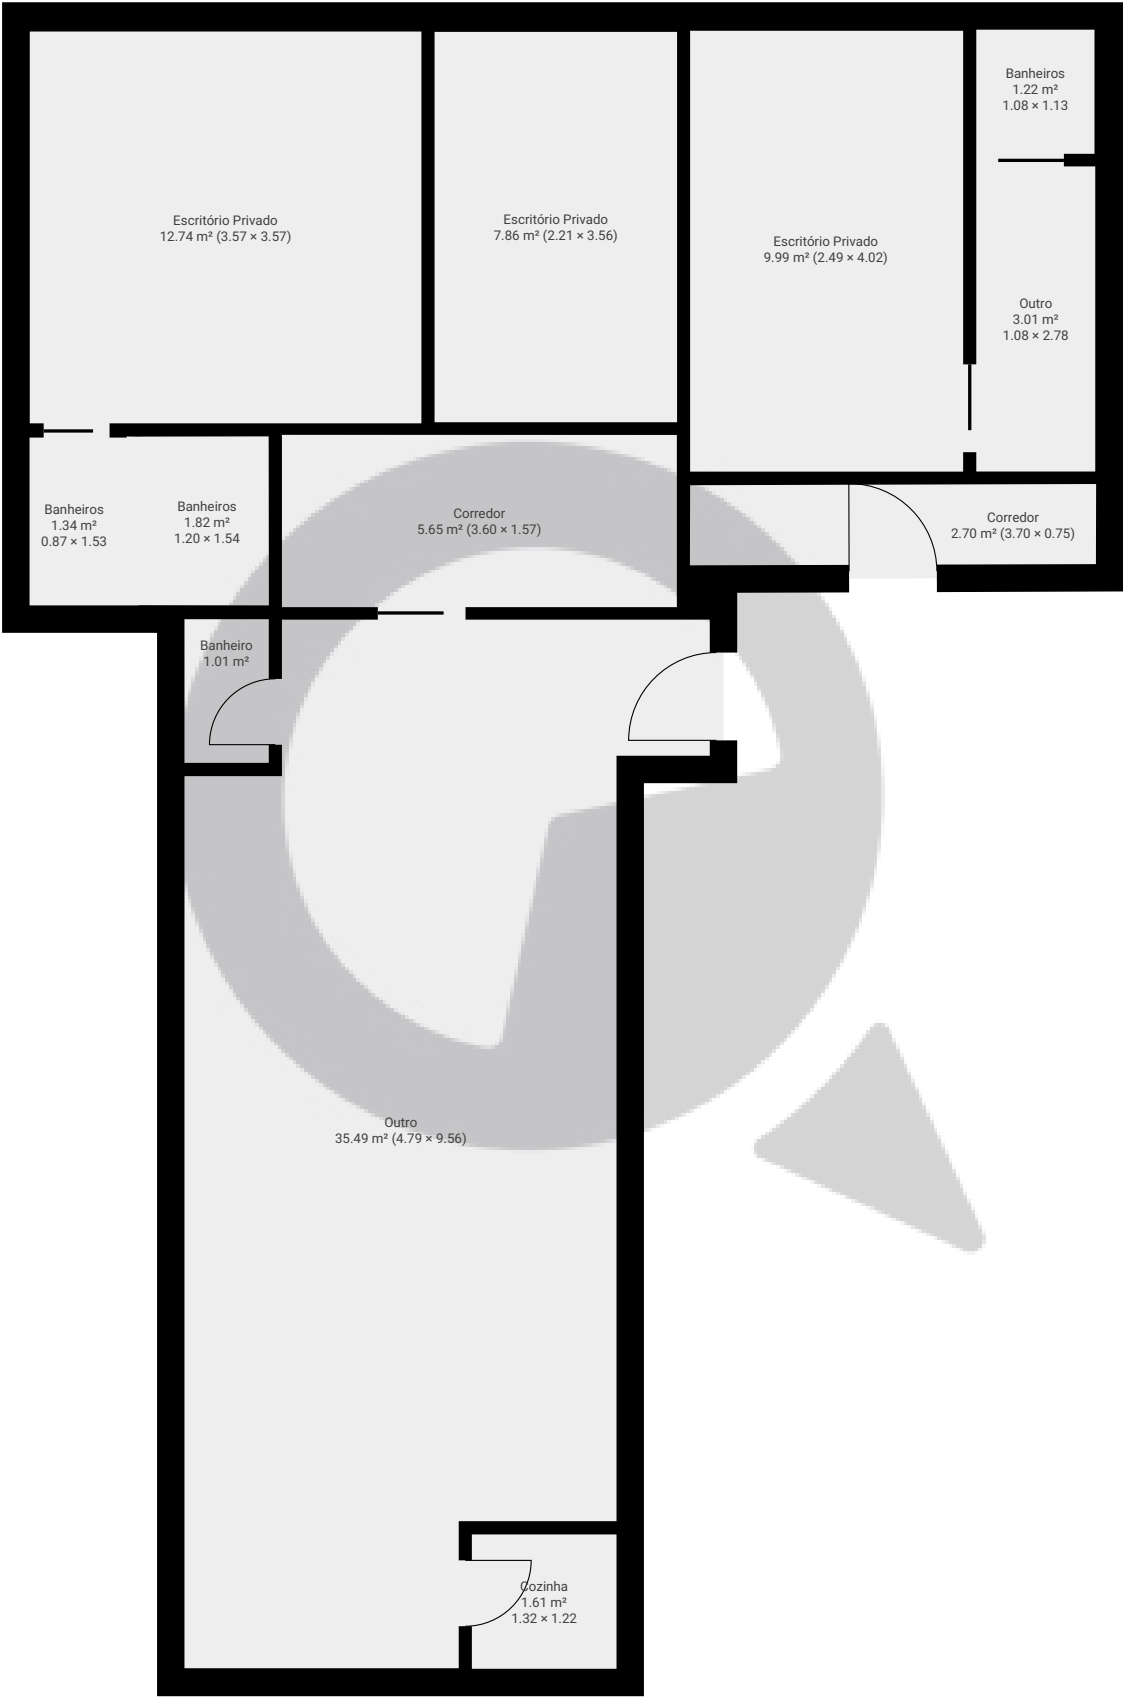

ESTA PLANTA É FORNECIDA SEM QUALQUER TIPO DE GARANTIA E PRECISÃO DE MEDIDAS.

