

# Rua Sampaio Viana, 75 - Conjunto 1301/1302/1308/1309/1310


Rua Sampaio Viana 75, 04004-000, São Paulo, BR

ÁREA TOTAL: 356.77 m<sup>2</sup> • ÁREA DE MORADIA: 356.77 m<sup>2</sup> • PISOS: 2 • CÔMODOS: 25

 SuaQuadra

## ▼ 13º Piso

ÁREA TOTAL: 143.20 m<sup>2</sup> • ÁREA DE MORADIA: 143.20 m<sup>2</sup> • CÔMODOS: 18

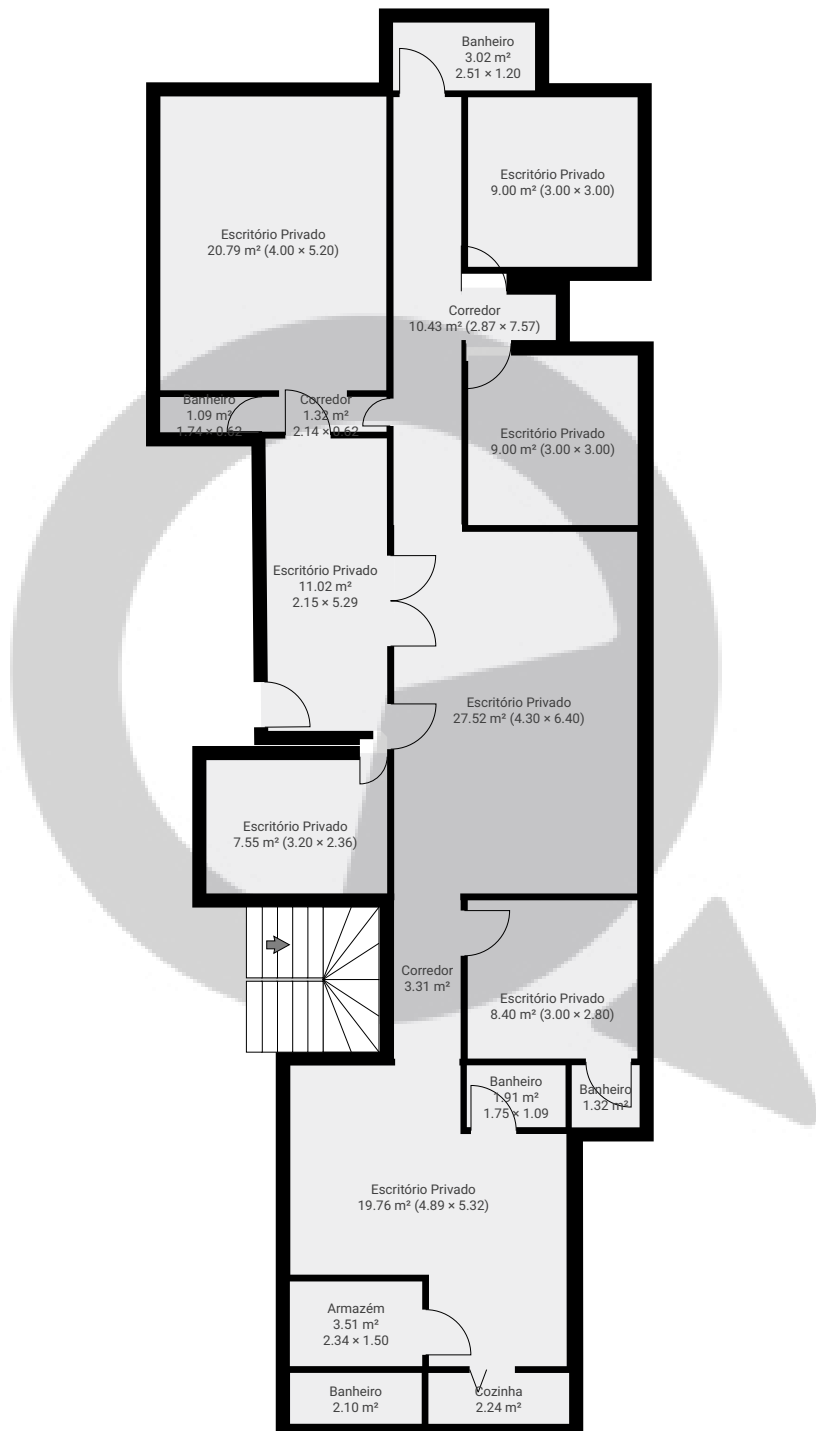

ESTA PLANTA É FORNECIDA SEM QUALQUER TIPO DE GARANTIA E PRECISÃO DE MEDIDAS.

0 2 4 6m  
1:134  
Page 1/2


Rua Sampaio Viana, 75 - Conjunto 1301/1302/1308/1309/1310

Rua Sampaio Viana 75, 04004-000, São Paulo, BR  
ÁREA TOTAL: 356.77 m² • ÁREA DE MORADIA: 356.77 m² • PISOS: 2 • CÔMODOS: 25



▼ 14º Piso

ÁREA TOTAL: 213.56 m² • ÁREA DE MORADIA: 213.56 m² • CÔMODOS: 7

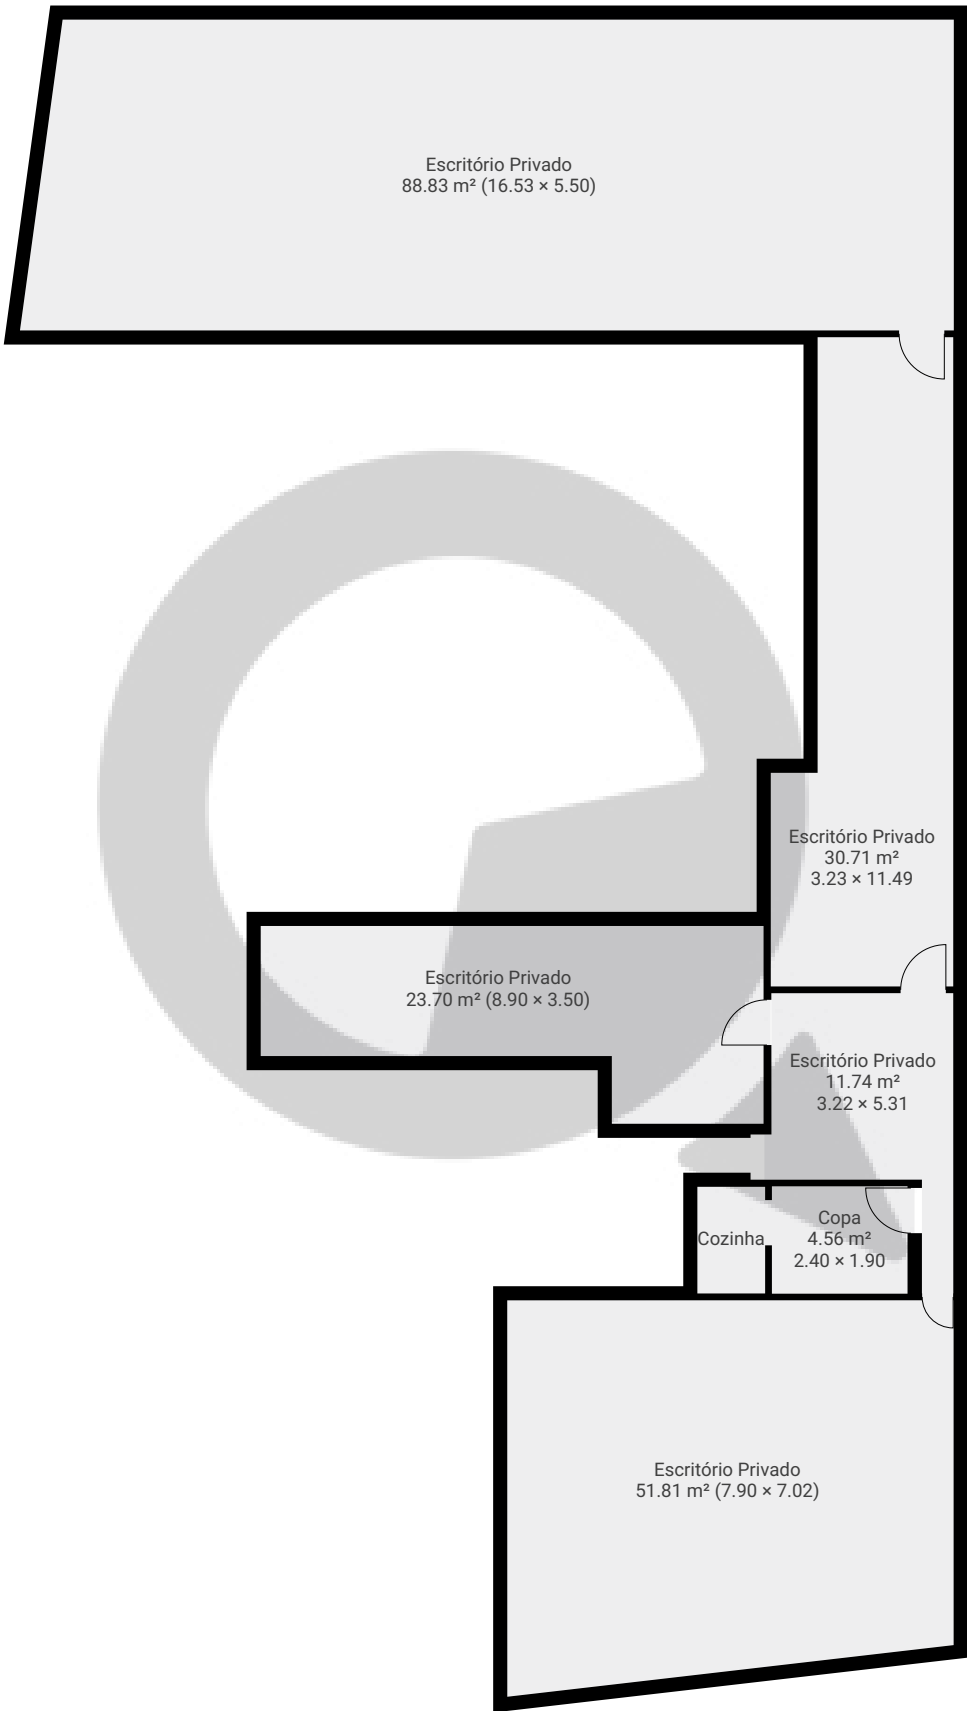

ESTA PLANTA É FORNECIDA SEM QUALQUER TIPO DE GARANTIA E PRECISÃO DE MEDIDAS.

