


Rua Sampaio Viana, 75 und 1008

Rua Sampaio Viana 75, 04004-000, São Paulo, BR
ÁREA TOTAL: 28.68 m² • ÁREA DE MORADIA: 28.68 m² • PISOS: 1 • CÔMODOS: 3



▼ 10º Piso

ÁREA TOTAL: 28.68 m² • ÁREA DE MORADIA: 28.68 m² • CÔMODOS: 3

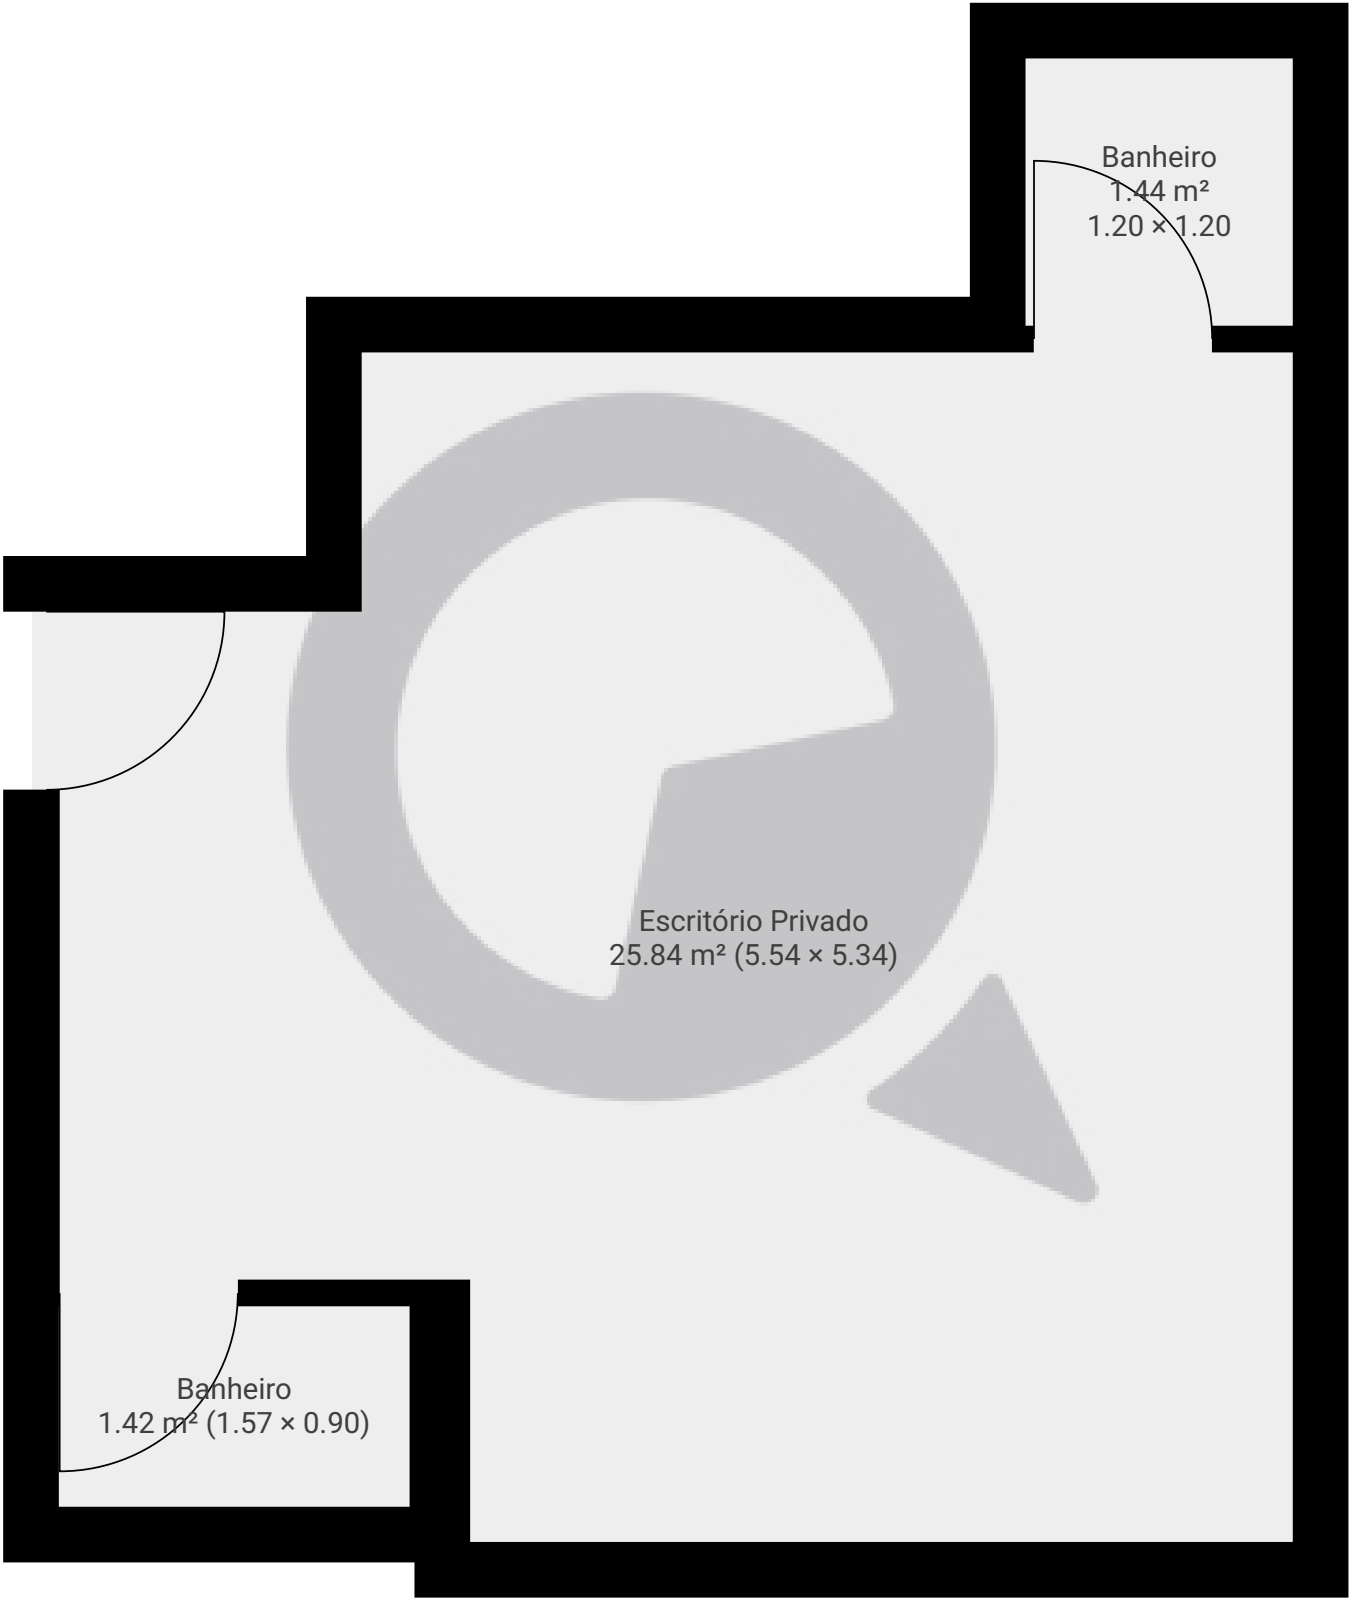

ESTA PLANTA É FORNECIDA SEM QUALQUER TIPO DE GARANTIA E PRECISÃO DE MEDIDAS.

