


Rua Cardeal Arcoverde, 2030 - casa comercial

Rua Cardeal Arcoverde 2030, 05408-002 São Paulo, São Paulo, BR
ÁREA TOTAL: 140.47 m² • ÁREA DE MORADIA: 104.50 m² • PISOS: 2 • CÔMODOS: 12




▼ Andar Térreo

ÁREA TOTAL: 44.97 m² • ÁREA DE MORADIA: 13.22 m² • CÔMODOS: 2

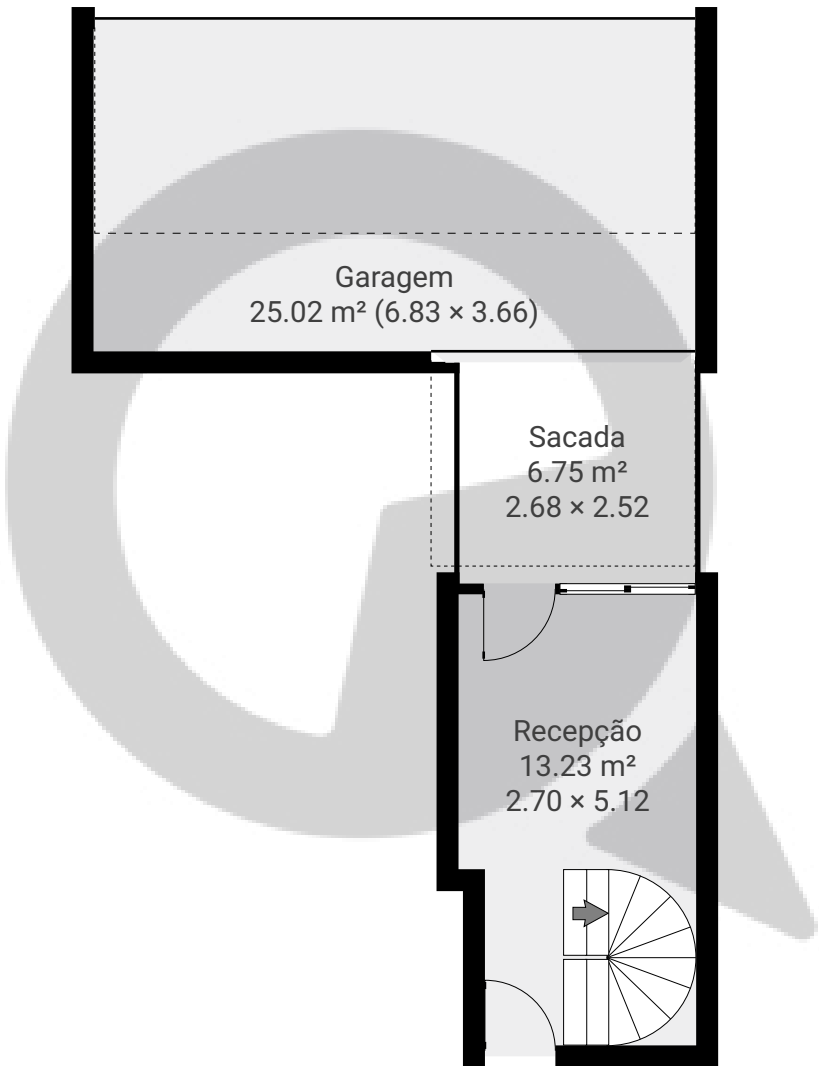

ESTA PLANTA É FORNECIDA SEM QUALQUER TIPO DE GARANTIA E PRECISÃO DE MEDIDAS.

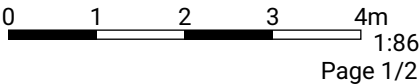

Rua Cardeal Arcoverde, 2030 - casa comercial


Rua Cardeal Arcoverde 2030, 05408-002 São Paulo, São Paulo, BR

ÁREA TOTAL: 140.47 m² • ÁREA DE MORADIA: 104.50 m² • PISOS: 2 • CÔMODOS: 12



▼ 1º Piso

ÁREA TOTAL: 95.50 m² • ÁREA DE MORADIA: 91.29 m² • CÔMODOS: 10

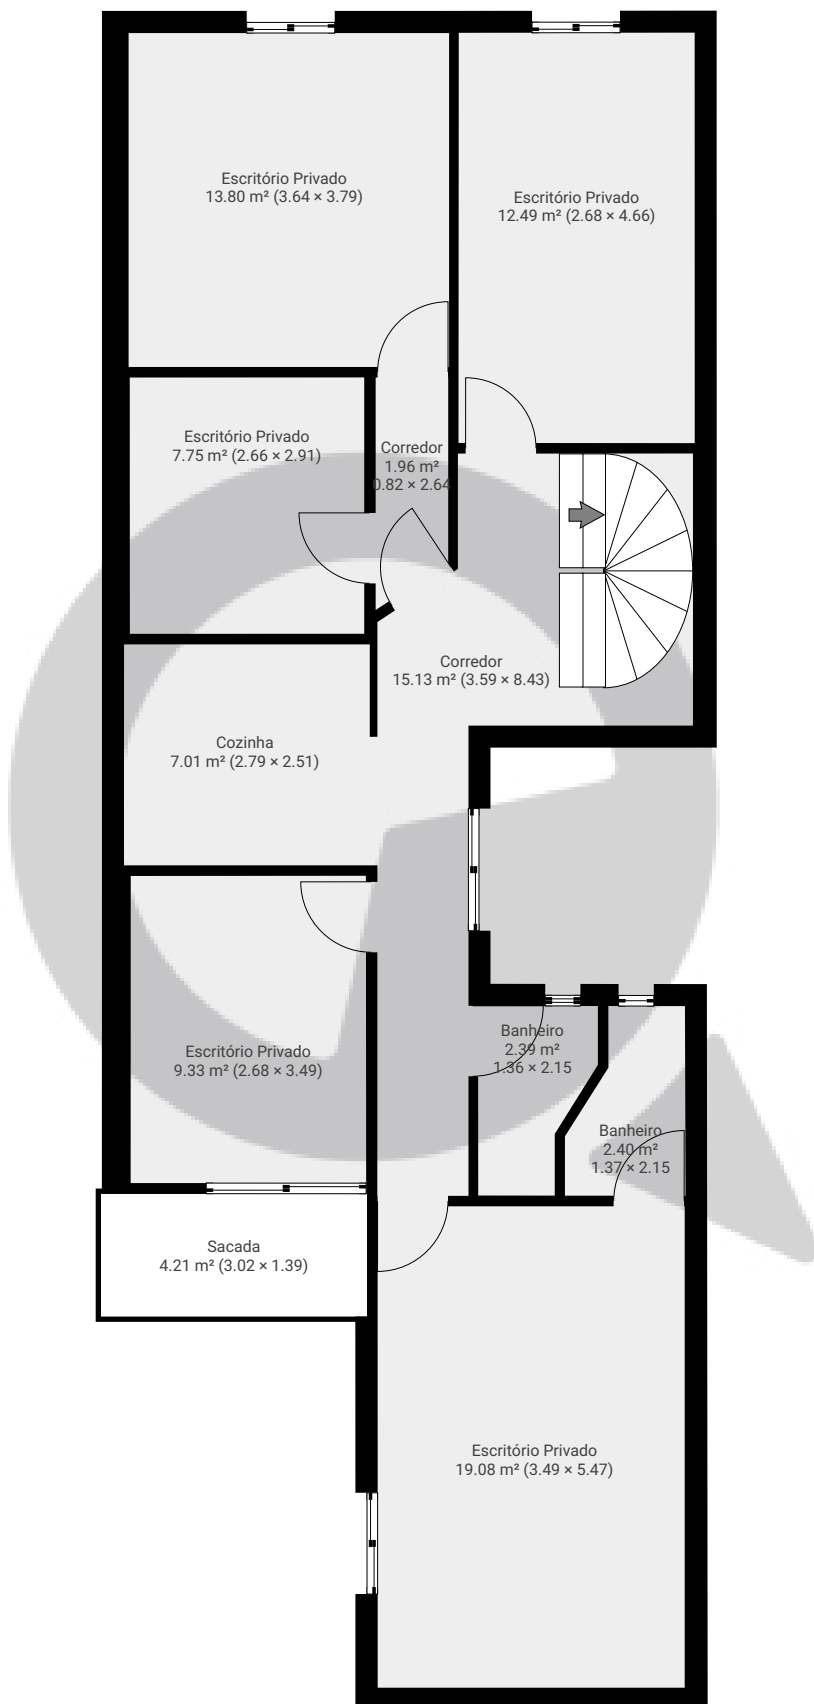

ESTA PLANTA É FORNECIDA SEM QUALQUER TIPO DE GARANTIA E PRECISÃO DE MEDIDAS.

0 1 2 3 4m
1:86

Page 2/2