


Avenida Nova Cantareira, nº1984 conj 181 e 185

Avenida Nova Cantareira, , São Paulo, BR
ÁREA TOTAL: 76.94 m² • ÁREA DE MORADIA: 76.94 m² • PISOS: 1 • CÔMODOS: 9



▼ 18º Piso

ÁREA TOTAL: 76.94 m² • ÁREA DE MORADIA: 76.94 m² • CÔMODOS: 9

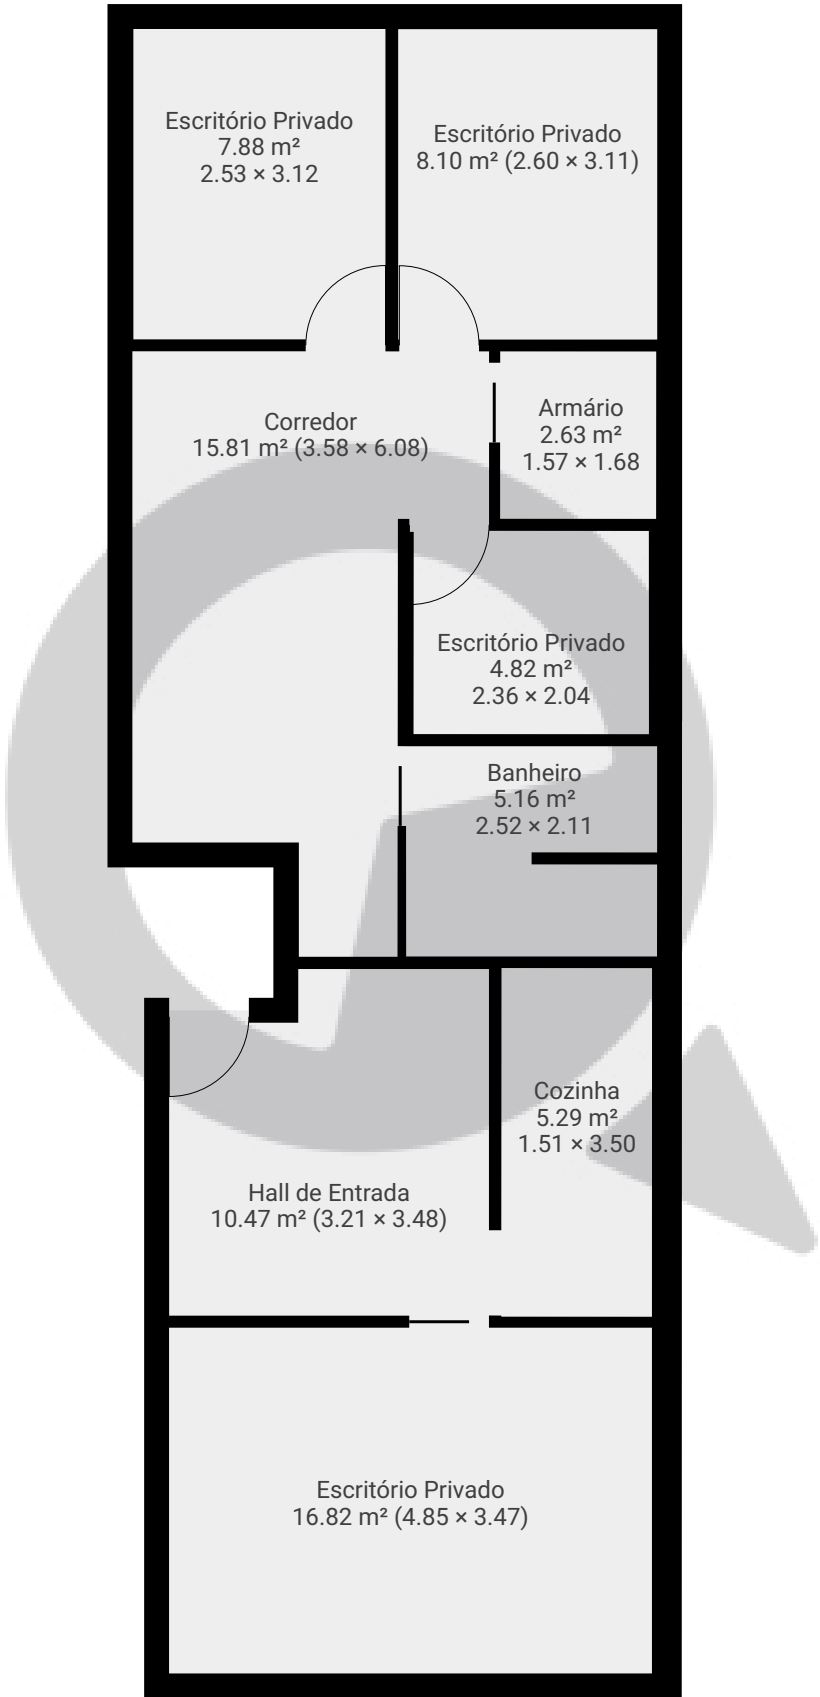

ESTA PLANTA É FORNECIDA SEM QUALQUER TIPO DE GARANTIA E PRECISÃO DE MEDIDAS.

