


Alameda Santos 1470 und 707/708

Alameda Santos 1470, 01418-100, São Paulo, BR
ÁREA TOTAL: 55.84 m² • ÁREA DE MORADIA: 55.84 m² • PISOS: 1 • CÔMODOS: 5



▼ 7º Piso

ÁREA TOTAL: 55.84 m² • ÁREA DE MORADIA: 55.84 m² • CÔMODOS: 5

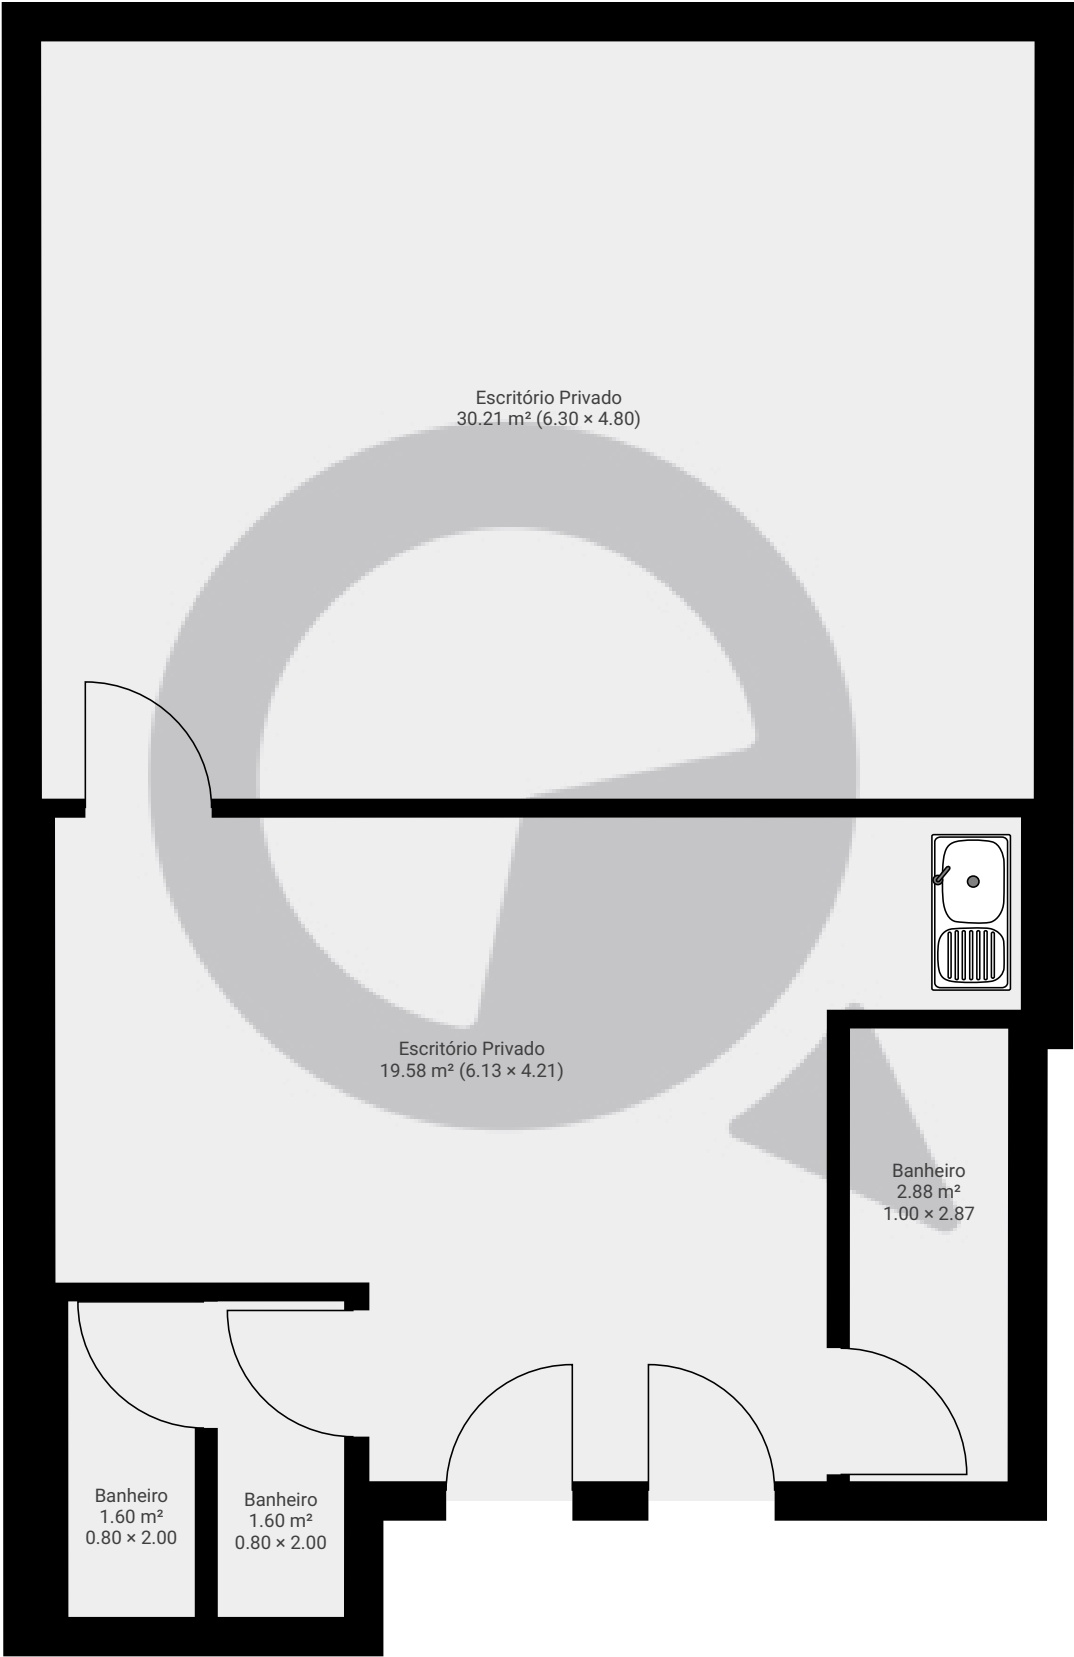

ESTA PLANTA É FORNECIDA SEM QUALQUER TIPO DE GARANTIA E PRECISÃO DE MEDIDAS.

