


Meu novo projeto (Cópia)

Rua Aline 9, 06436-110, São Paulo, BR
PISOS: 1 • CÔMODOS: 8

▼ Andar Térreo

CÔMODOS: 8

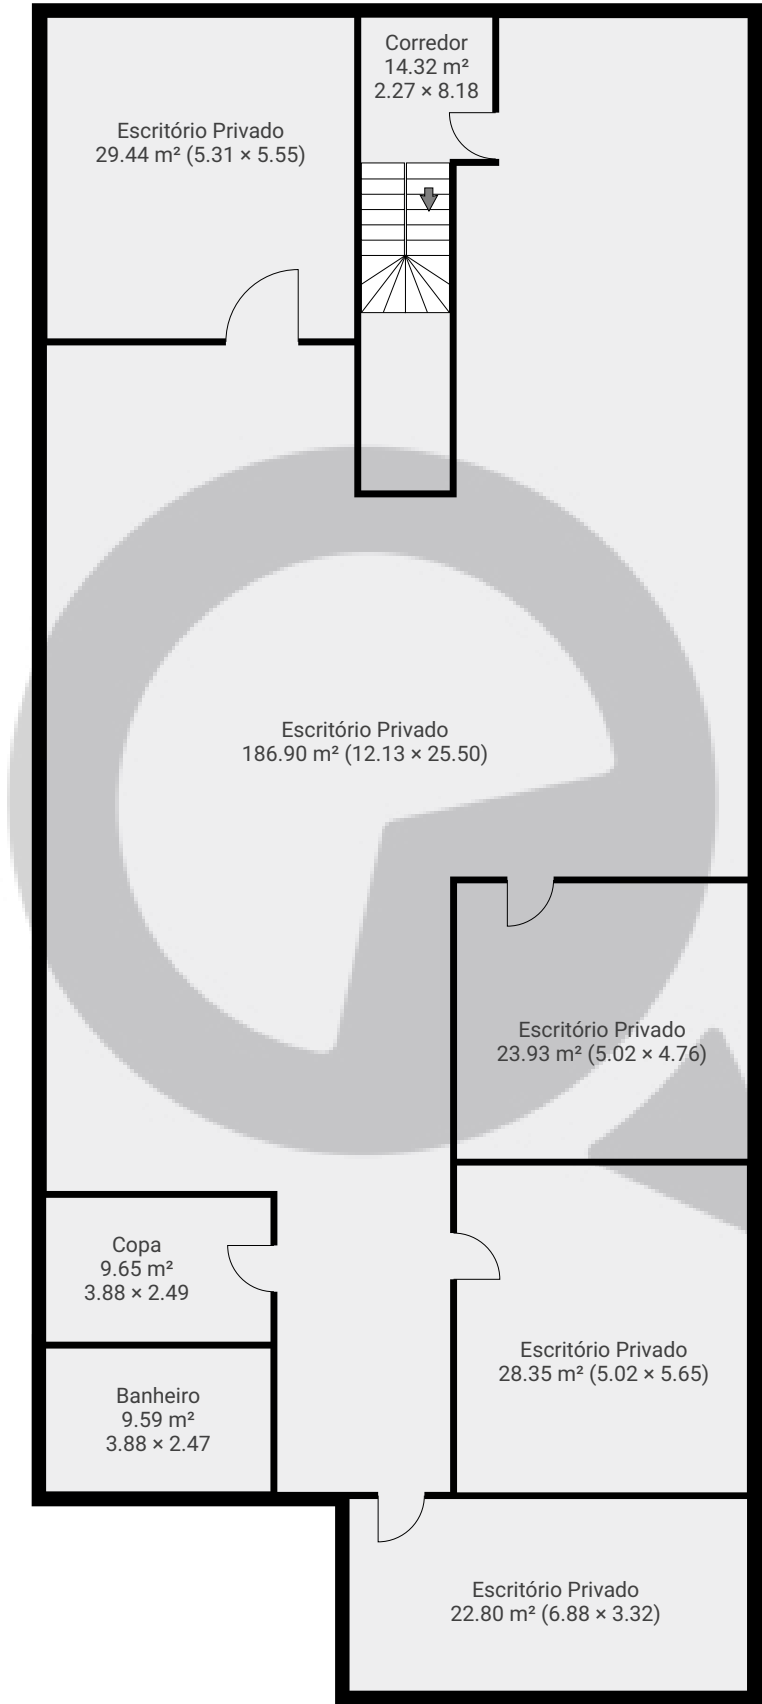

ESTA PLANTA É FORNECIDA SEM QUALQUER TIPO DE GARANTIA E PRECISÃO DE MEDIDAS.

