


Alameda Santos 1470

ÁREA TOTAL: 30.13 m² • ÁREA DE MORADIA: 30.13 m² • PISOS: 1 • CÔMODOS: 4



▼ 7º Piso

ÁREA TOTAL: 30.13 m² • ÁREA DE MORADIA: 30.13 m² • CÔMODOS: 4

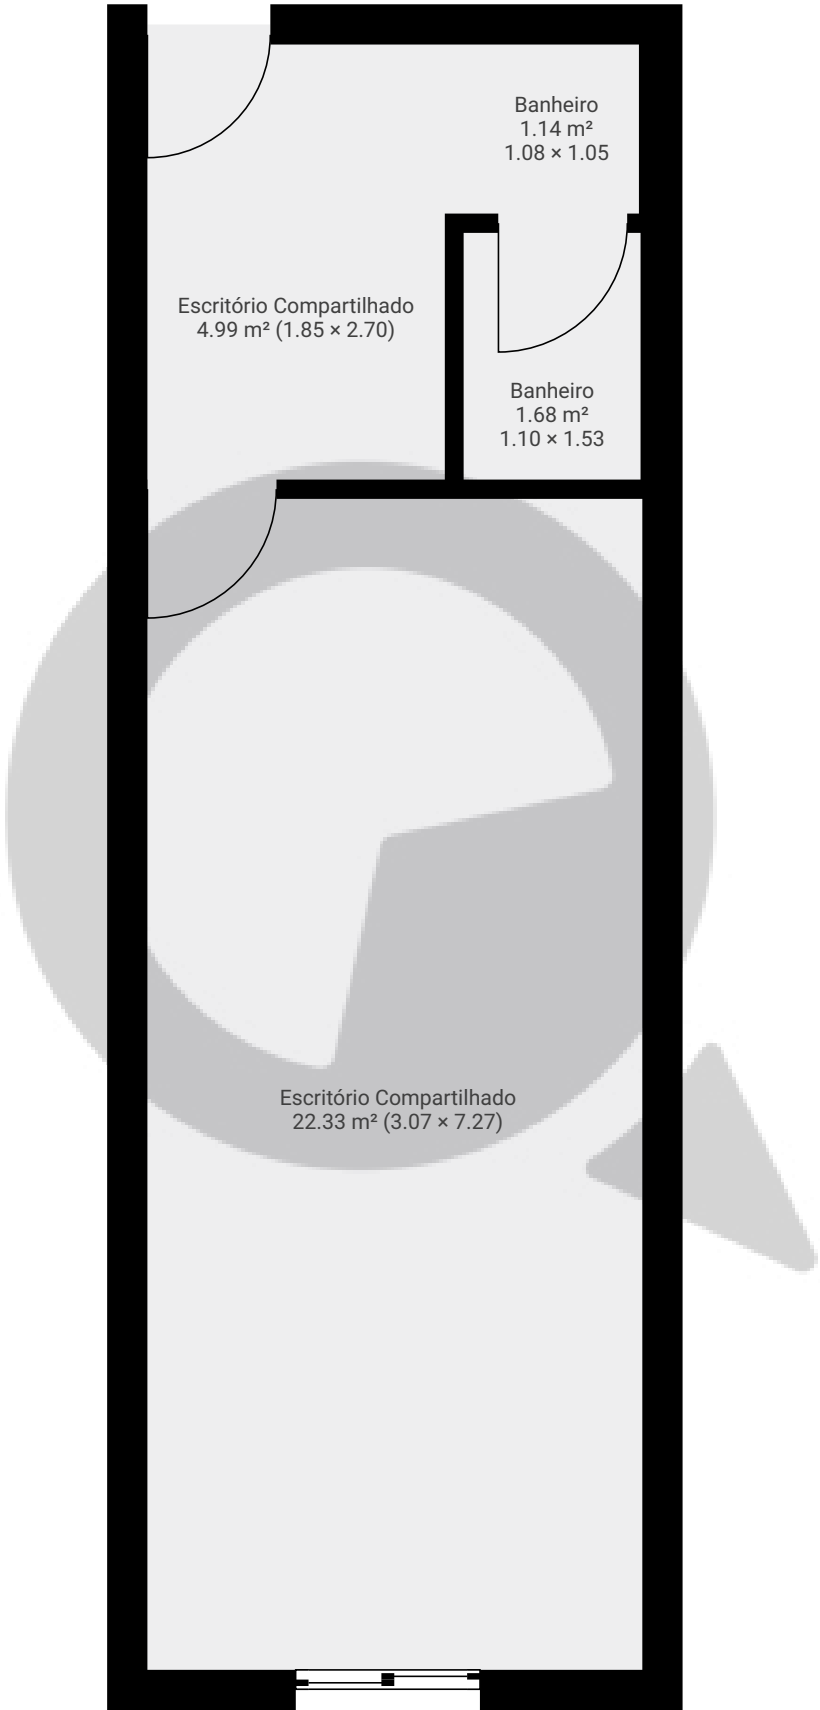

ESTA PLANTA É FORNECIDA SEM QUALQUER TIPO DE GARANTIA E PRECISÃO DE MEDIDAS.

