


▼ Andar térreo superior

ÁREA TOTAL: 358.89 m² • ÁREA DE MORADIA: 352.94 m² • CÔMODOS: 18

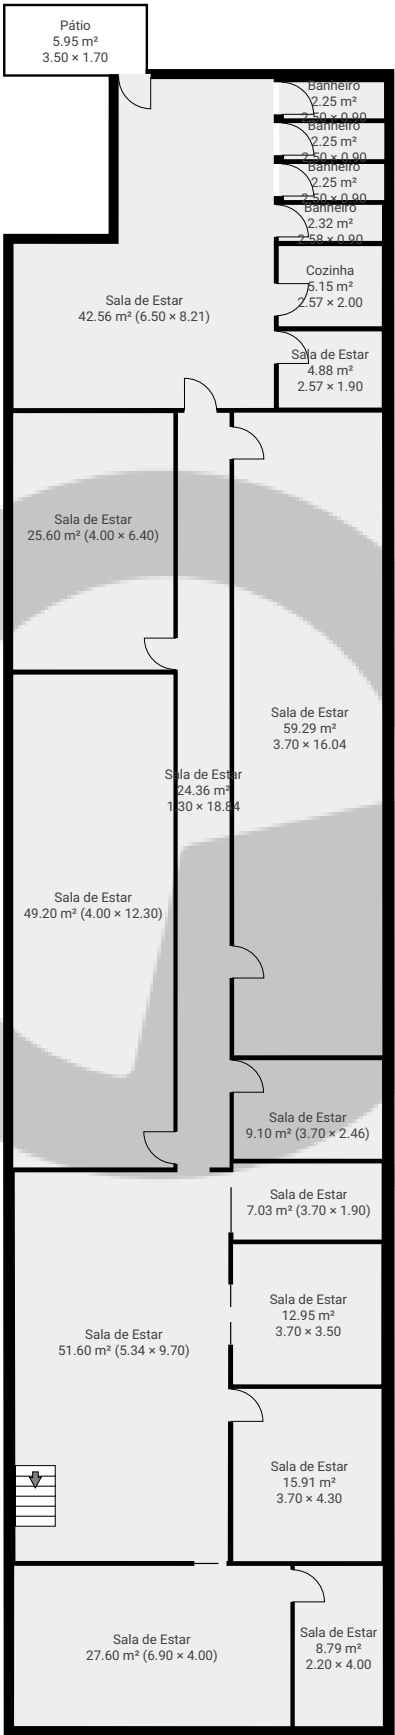

ESTA PLANTA É FORNECIDA SEM QUALQUER TIPO DE GARANTIA E PRECISÃO DE MEDIDAS.

