


Meu novo projeto

Rua Eva Terpins, 05327-030, São Paulo, BR
ÁREA TOTAL: 28.45 m² • ÁREA DE MORADIA: 28.45 m² • PISOS: 1 • CÔMODOS: 1



▼ Andar Térreo

ÁREA TOTAL: 28.45 m² • ÁREA DE MORADIA: 28.45 m² • CÔMODOS: 1

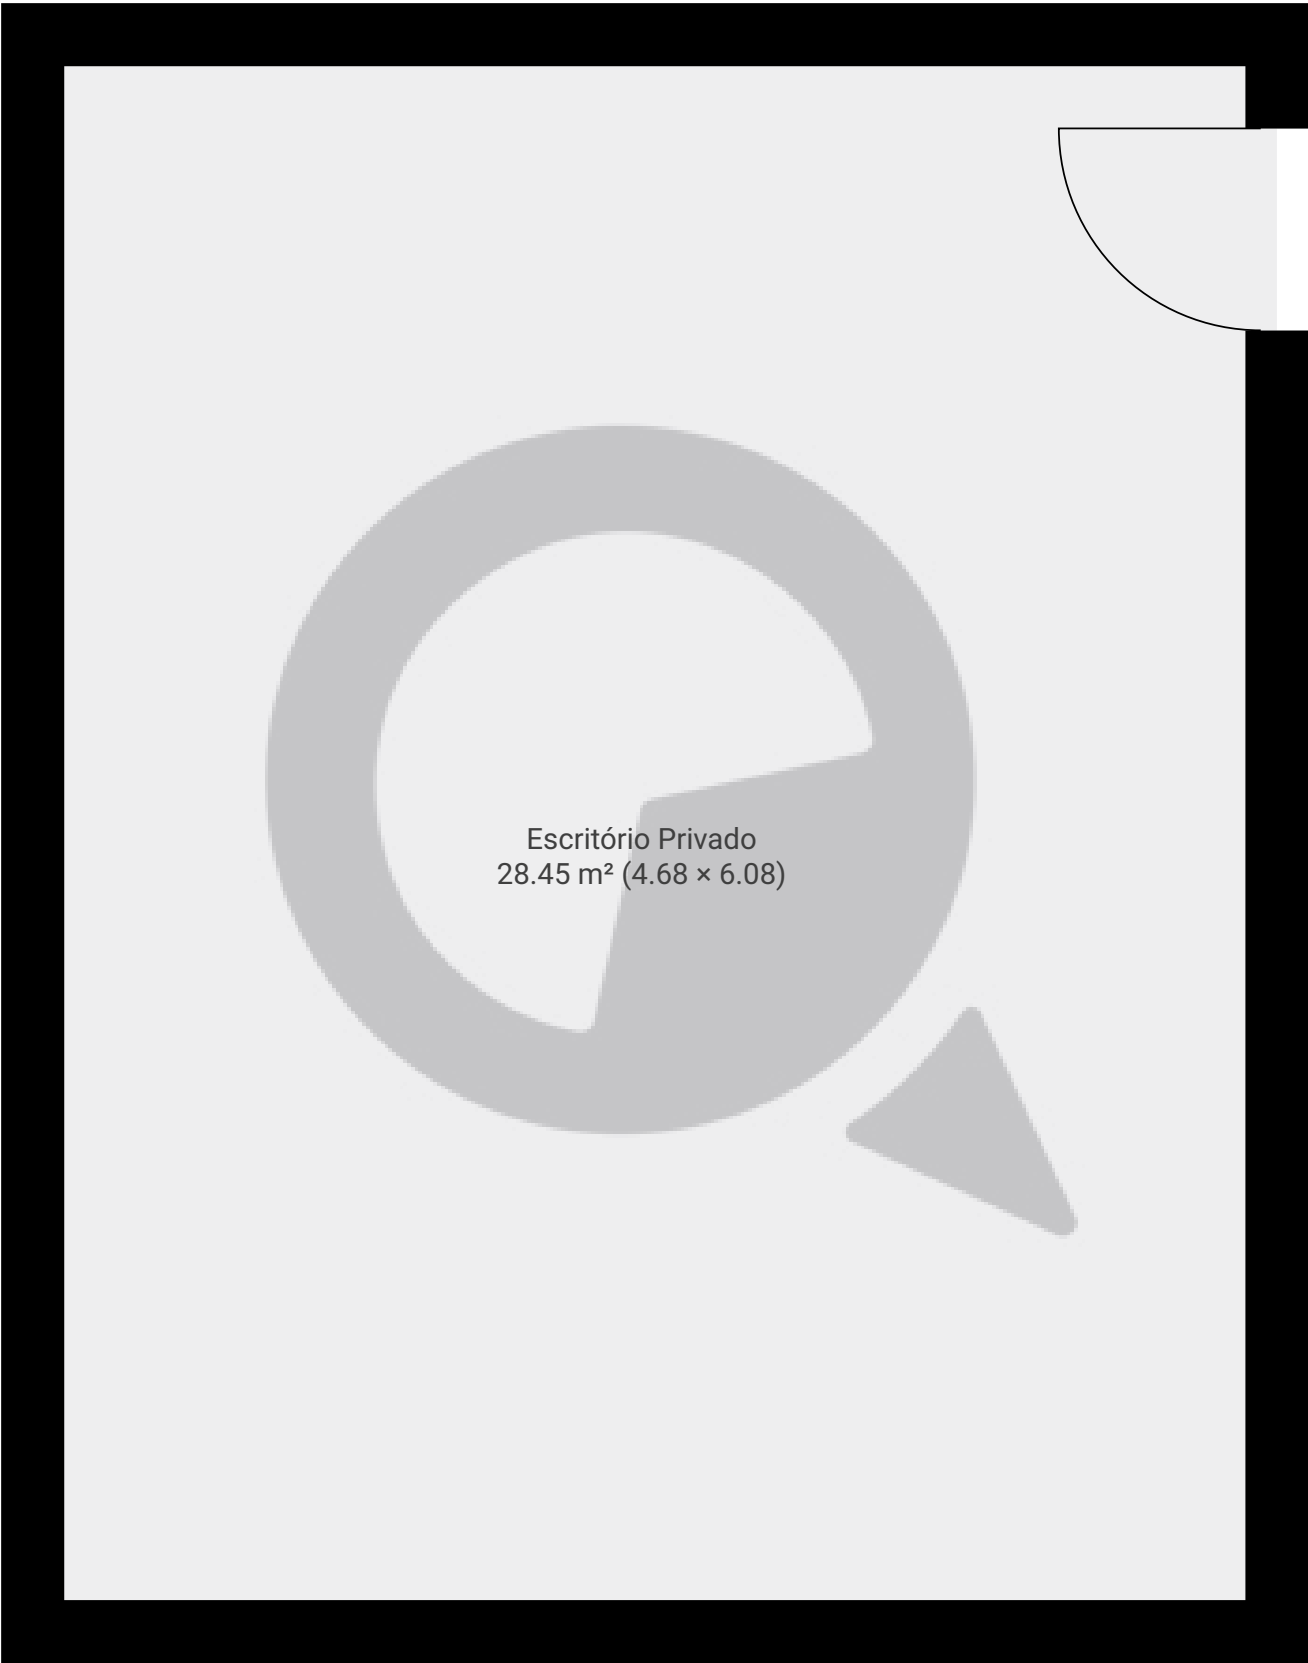

ESTA PLANTA É FORNECIDA SEM QUALQUER TIPO DE GARANTIA E PRECISÃO DE MEDIDAS.

