


▼ Andar Térreo


ÁREA TOTAL: 205.79 m² • ÁREA DE MORADIA: 166.79 m² • CÔMODOS: 14

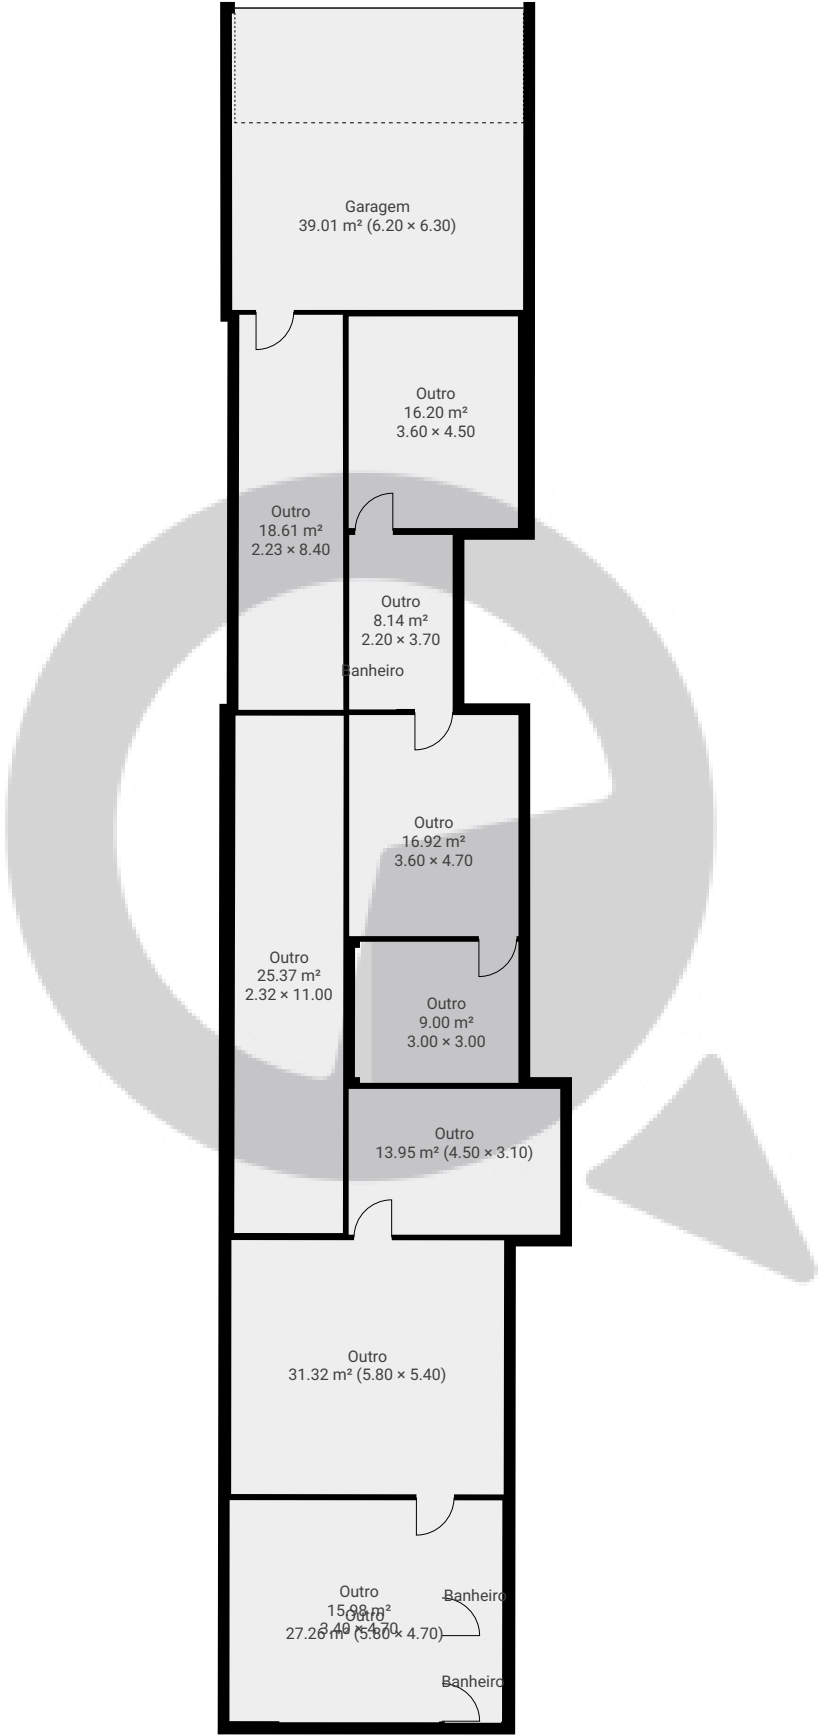

ESTA PLANTA É FORNECIDA SEM QUALQUER TIPO DE GARANTIA E PRECISÃO DE MEDIDAS.

▼ 1º Piso

ÁREA TOTAL: 160.65 m² • ÁREA DE MORADIA: 160.65 m² • CÔMODOS: 11

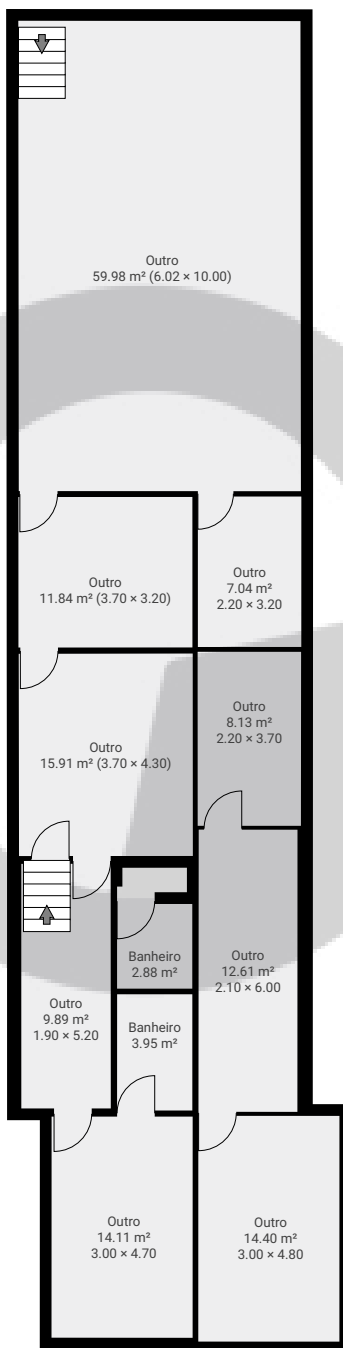

ESTA PLANTA É FORNECIDA SEM QUALQUER TIPO DE GARANTIA E PRECISÃO DE MEDIDAS.

0 2 4 6m
1:161
Page 2/2