


▼ Andar Térreo

ÁREA TOTAL: 143.27 m² • ÁREA DE MORADIA: 104.12 m² • CÔMODOS: 10

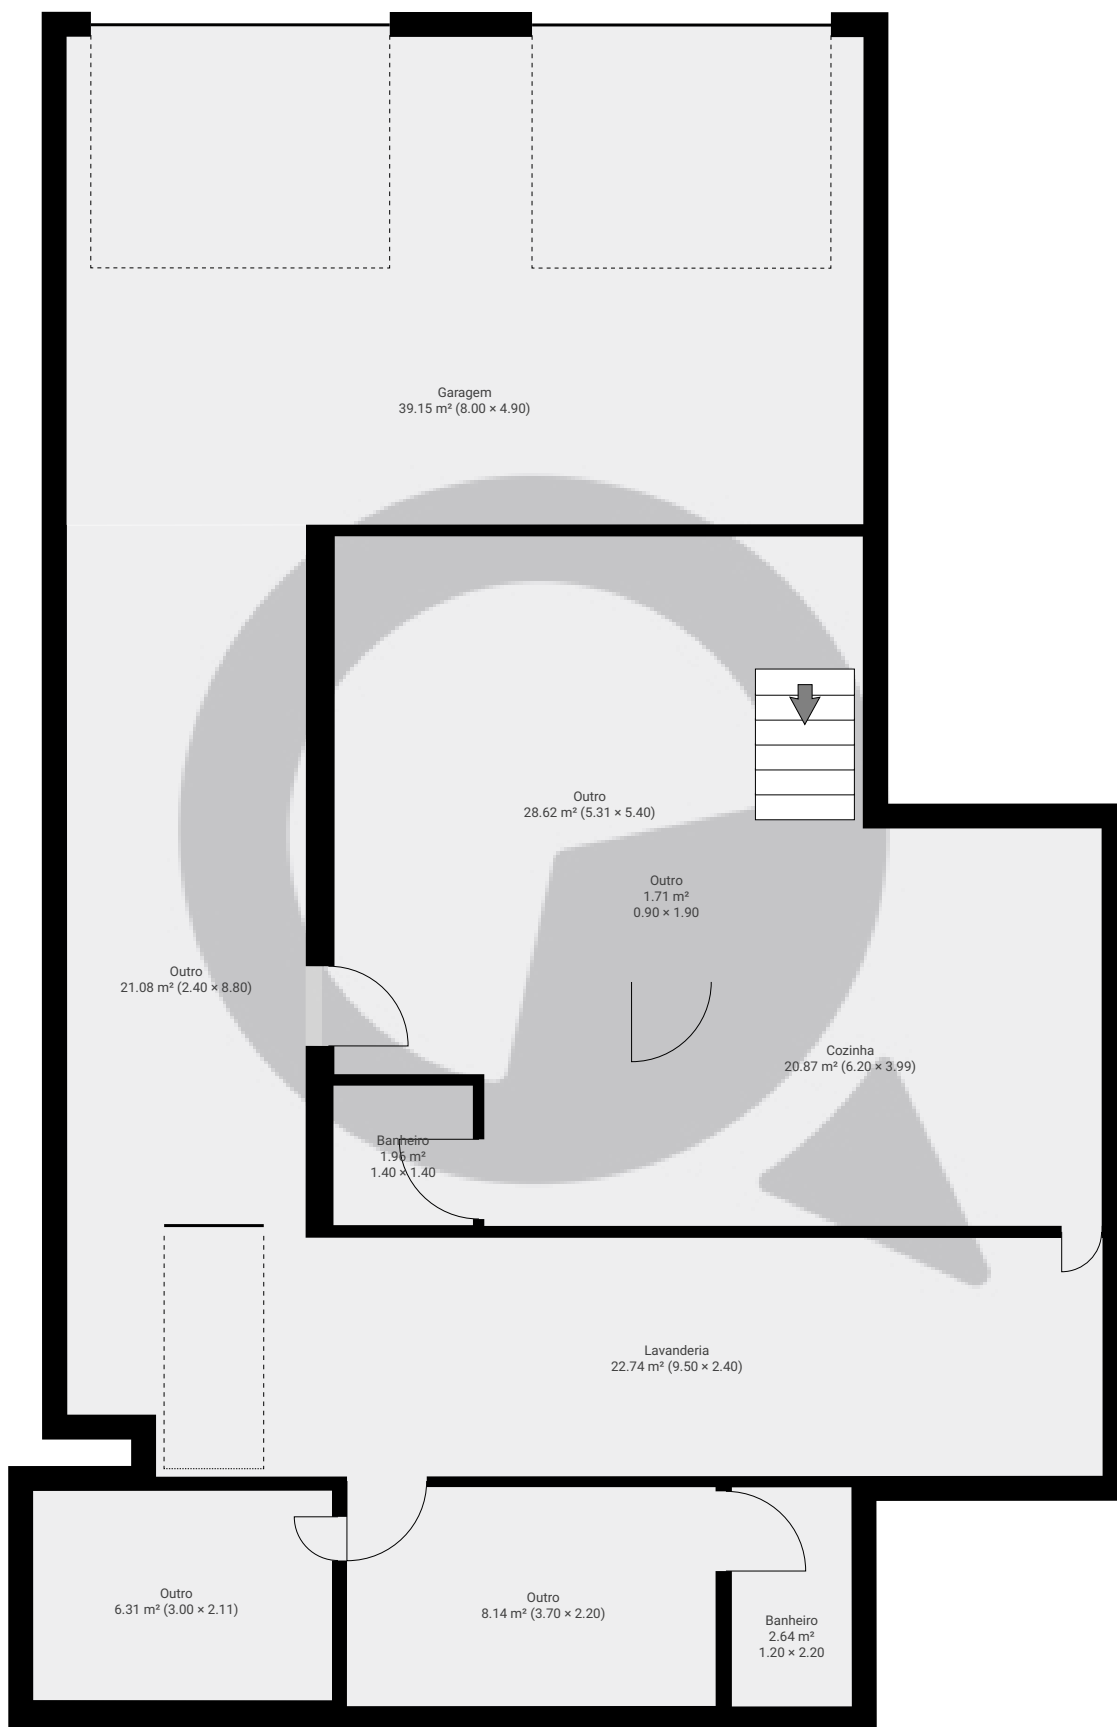


ESTA PLANTA É FORNECIDA SEM QUALQUER TIPO DE GARANTIA E PRECISÃO DE MEDIDAS.

0 1 2 3m 1:76

Page 1/2

▼ 1º Piso

ÁREA TOTAL: 73.78 m² • ÁREA DE MORADIA: 73.78 m² • CÔMODOS: 10

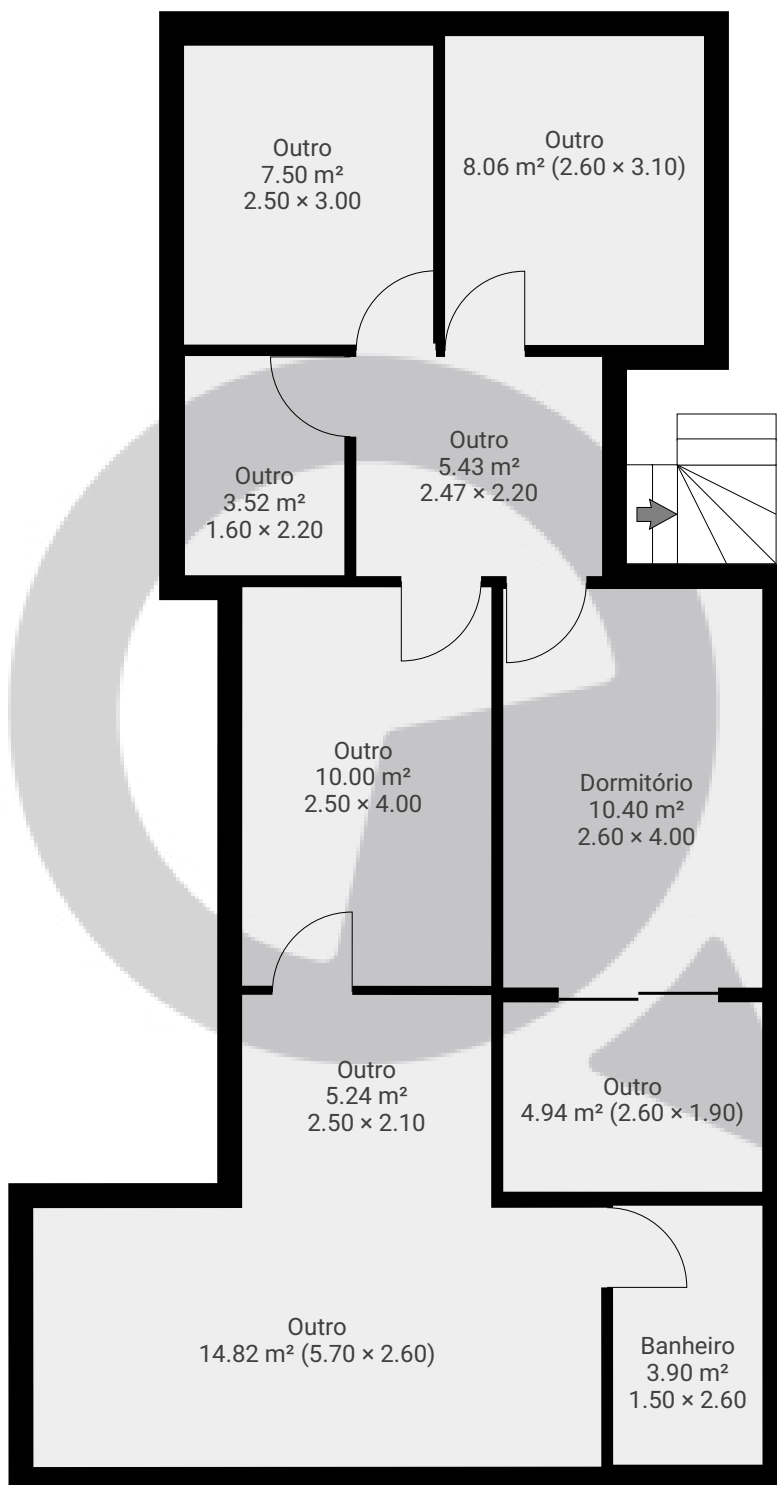

ESTA PLANTA É FORNECIDA SEM QUALQUER TIPO DE GARANTIA E PRECISÃO DE MEDIDAS.

0 1 2 3m
1:76
Page 2/2