

Rua Padre João, nº589


Rua Padre João 589, 03637-000, São Paulo, BR

ÁREA TOTAL: 106.83 m² • ÁREA DE MORADIA: 106.83 m² • PISOS: 2 • CÔMODOS: 11



▼ Andar Térreo

ÁREA TOTAL: 77.61 m² • ÁREA DE MORADIA: 77.61 m² • CÔMODOS: 7

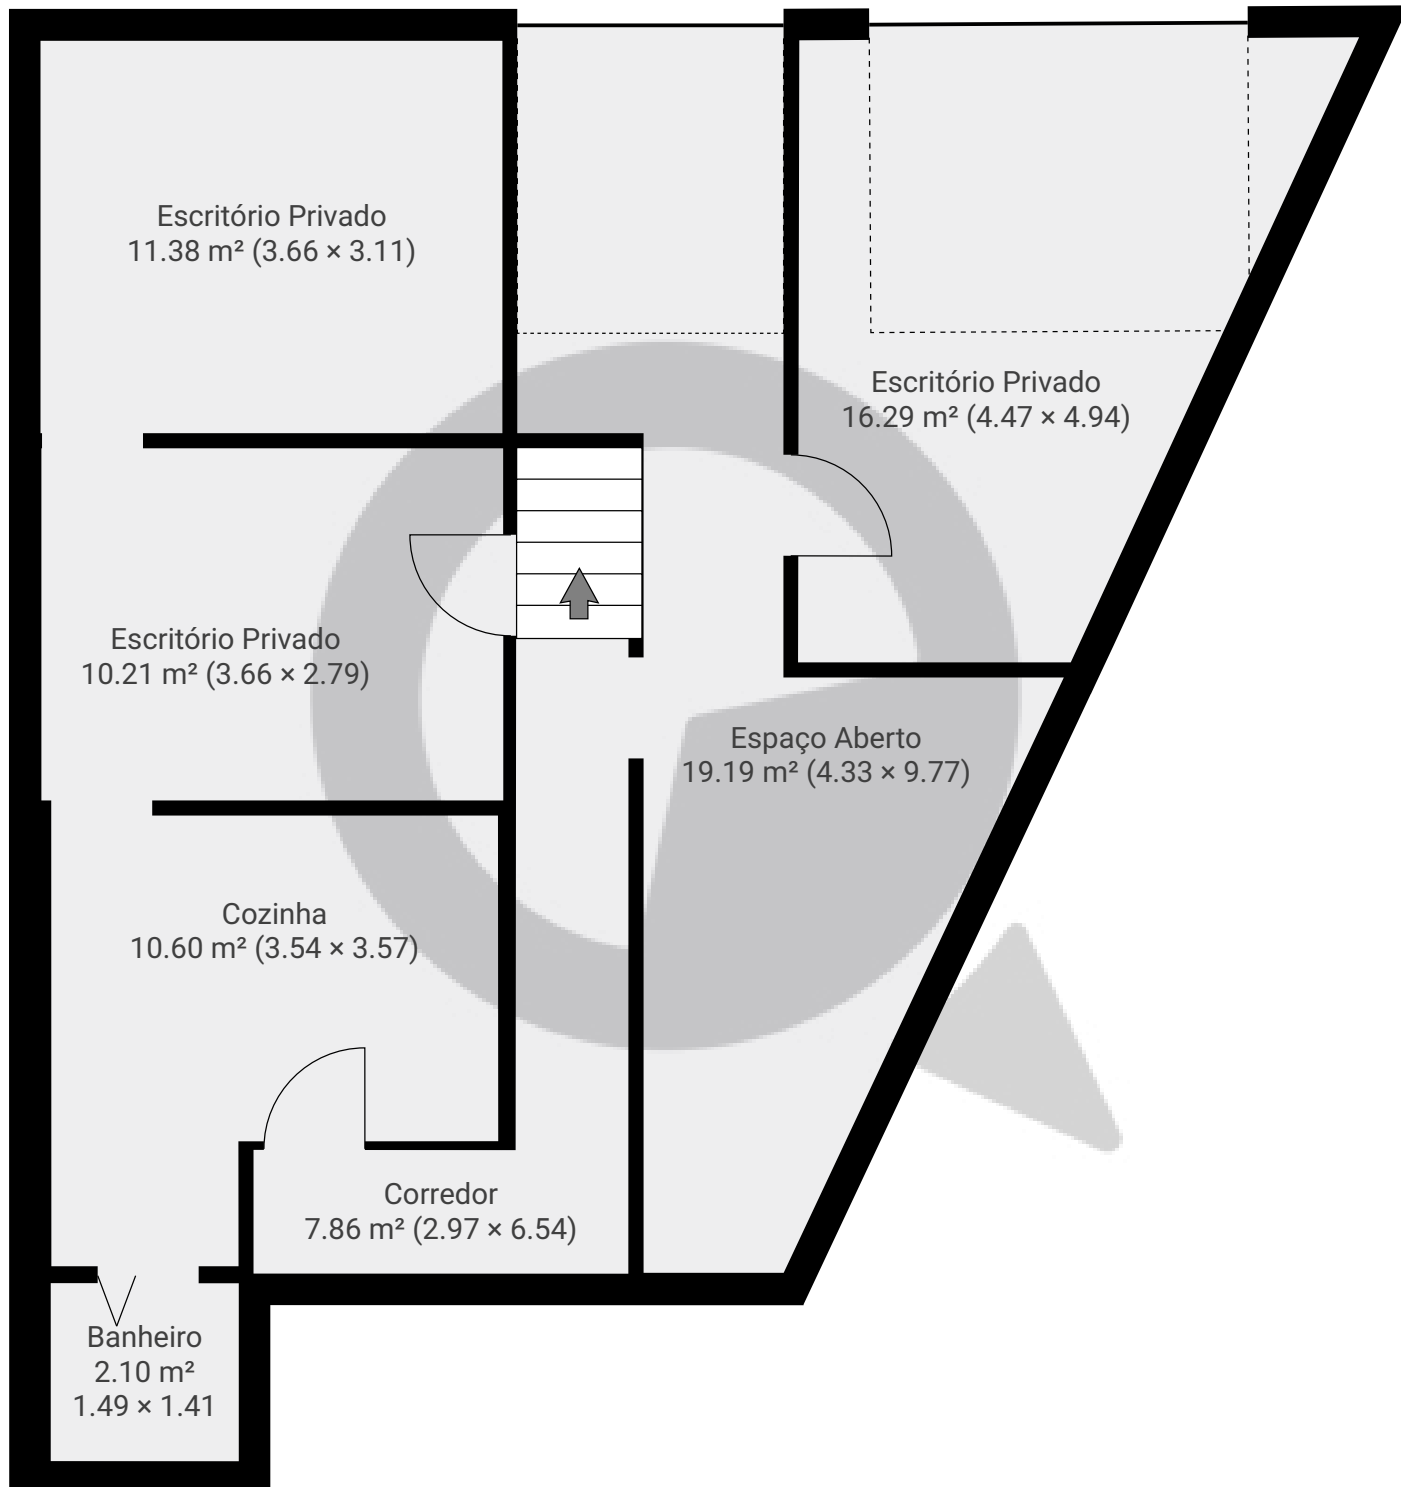

ESTA PLANTA É FORNECIDA SEM QUALQUER TIPO DE GARANTIA E PRECISÃO DE MEDIDAS.

0.0 0.5 1.0 1.5 2.0 2.5m

1:60

Page 1/2


Rua Padre João, nº589

Rua Padre João 589, 03637-000, São Paulo, BR
ÁREA TOTAL: 106.83 m² • ÁREA DE MORADIA: 106.83 m² • PISOS: 2 • CÔMODOS: 11



▼ 1º Piso

ÁREA TOTAL: 29.22 m² • ÁREA DE MORADIA: 29.22 m² • CÔMODOS: 4

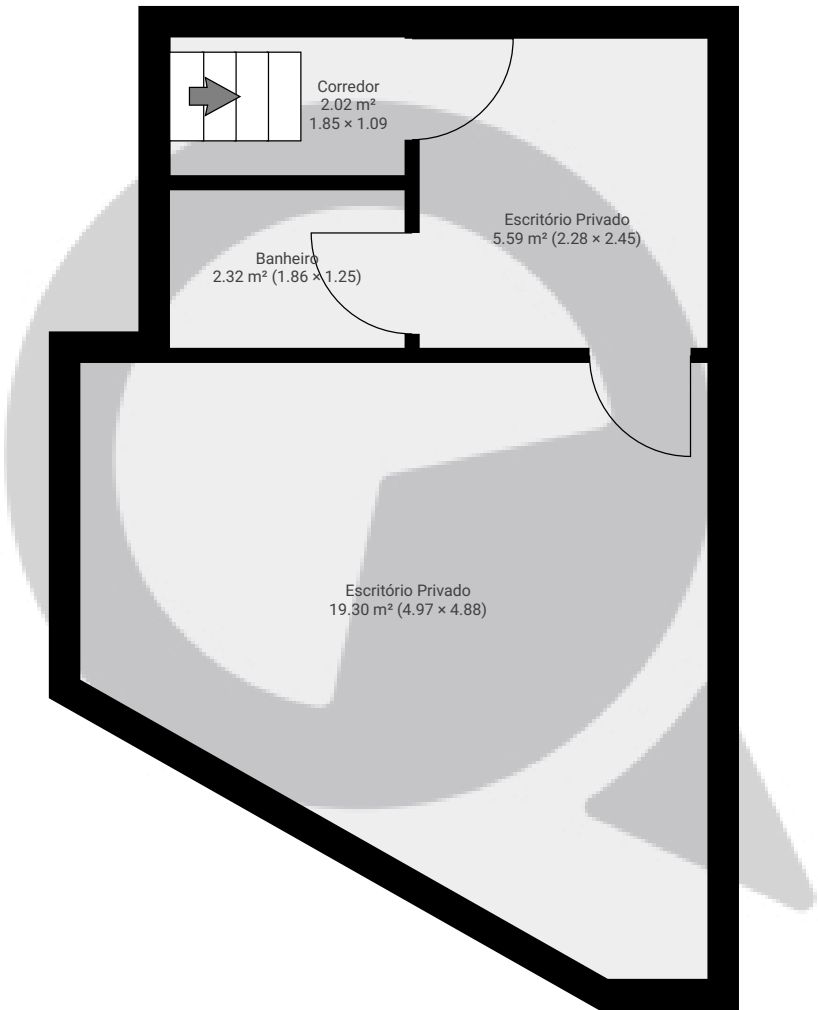

ESTA PLANTA É FORNECIDA SEM QUALQUER TIPO DE GARANTIA E PRECISÃO DE MEDIDAS.

