


▼ Andar Térreo

ÁREA TOTAL: 125.75 m² • ÁREA DE MORADIA: 102.76 m² • CÔMODOS: 16

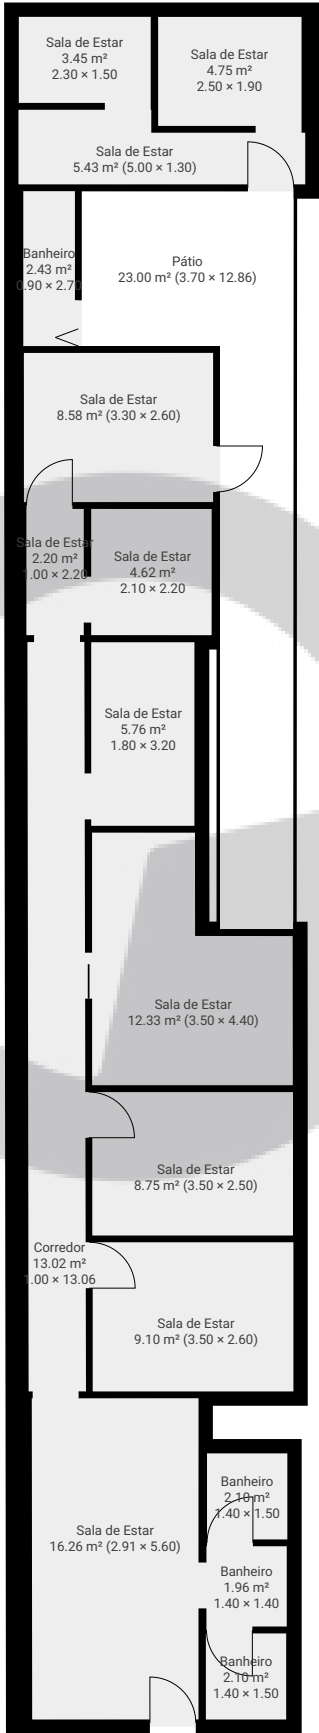

ESTA PLANTA É FORNECIDA SEM QUALQUER TIPO DE GARANTIA E PRECISÃO DE MEDIDAS.

