


# Avenida dos estados

Avenida dos Estados 3401, 09210-580, São Paulo, BR  
ÁREA TOTAL: 493.06 m² • ÁREA DE MORADIA: 493.06 m² • PISOS: 2 • CÔMODOS: 7




## ▼ Andar Térreo

ÁREA TOTAL: 376.42 m² • ÁREA DE MORADIA: 376.42 m² • CÔMODOS: 6

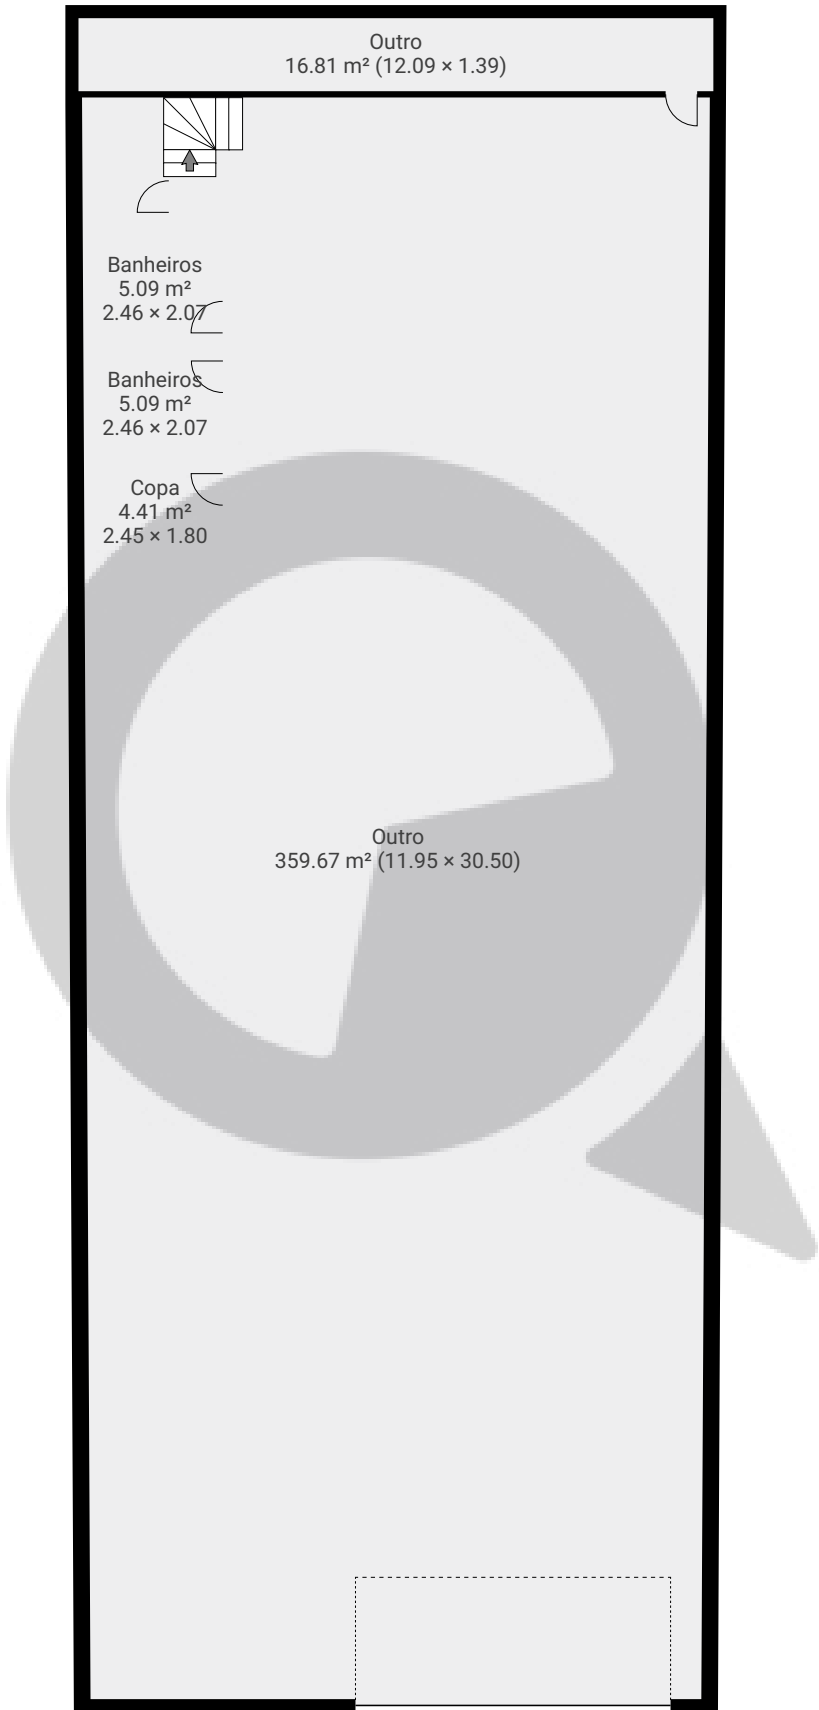

ESTA PLANTA É FORNECIDA SEM QUALQUER TIPO DE GARANTIA E PRECISÃO DE MEDIDAS.

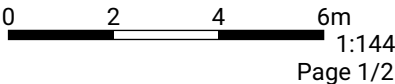


# Avenida dos estados

Avenida dos Estados 3401, 09210-580, São Paulo, BR  
ÁREA TOTAL: 493.06 m² • ÁREA DE MORADIA: 493.06 m² • PISOS: 2 • CÔMODOS: 7



## ▼ 1º Piso

ÁREA TOTAL: 116.64 m² • ÁREA DE MORADIA: 116.64 m² • CÔMODOS: 1

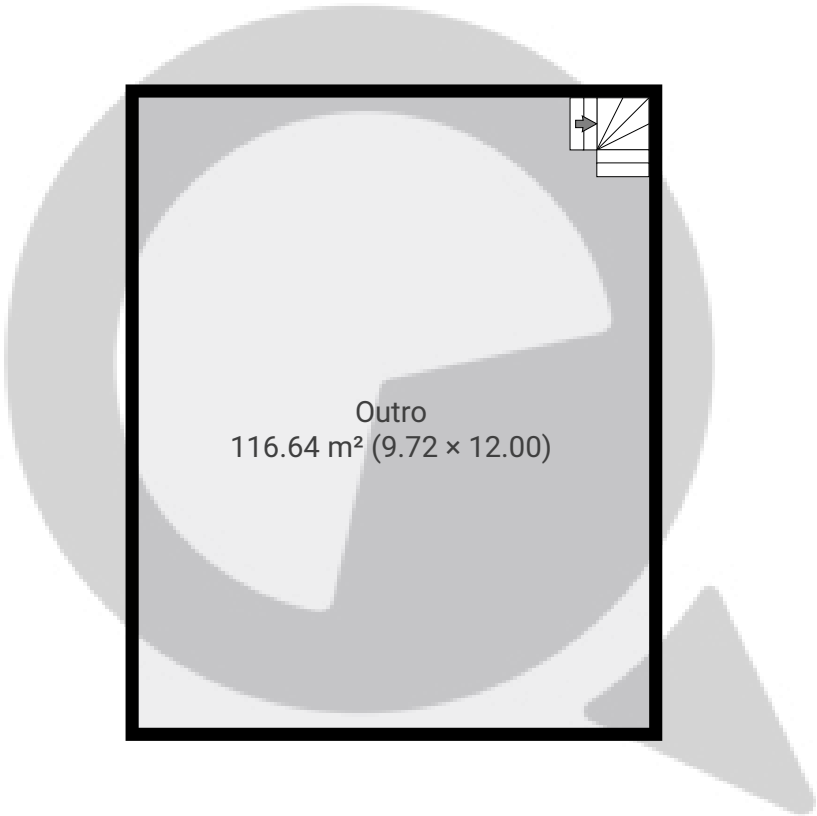

ESTA PLANTA É FORNECIDA SEM QUALQUER TIPO DE GARANTIA E PRECISÃO DE MEDIDAS.

