


Meu novo projeto

Rua Cipriano Tavares, 06010-100, São Paulo, BR
PISOS: 1 • CÔMODOS: 3

▼ Andar Térreo

CÔMODOS: 3

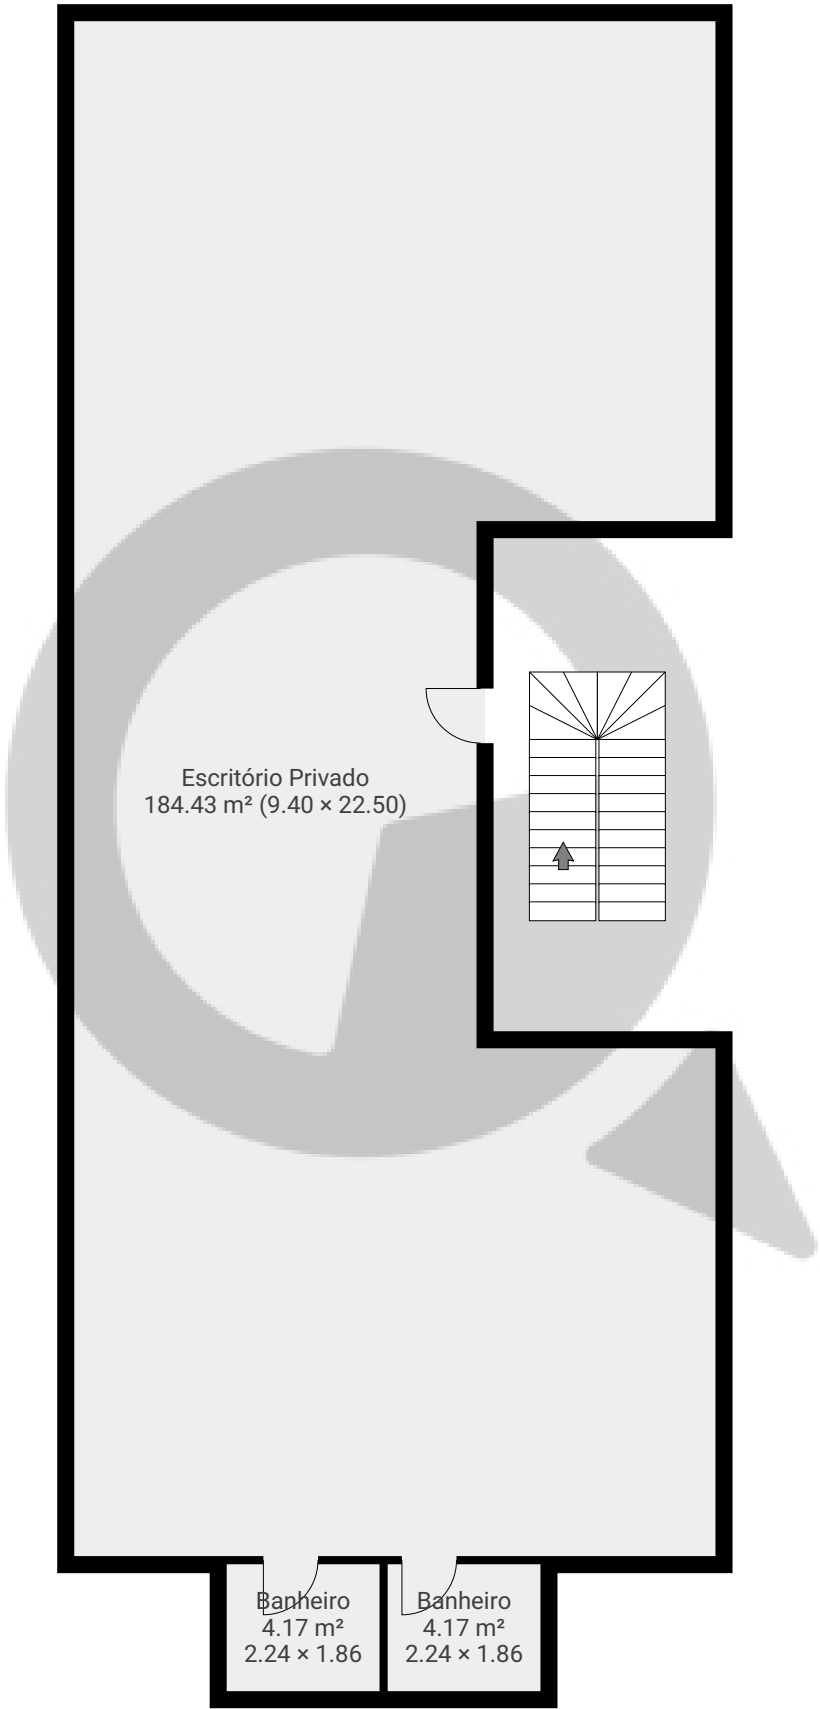

ESTA PLANTA É FORNECIDA SEM QUALQUER TIPO DE GARANTIA E PRECISÃO DE MEDIDAS.

