


Rua Cardoso de Almeida 788 cj 114

Rua Cardoso de Almeida 788, 05013-001, São Paulo, BR
PISOS: 1 • CÔMODOS: 3



▼ 11º Piso

CÔMODOS: 3

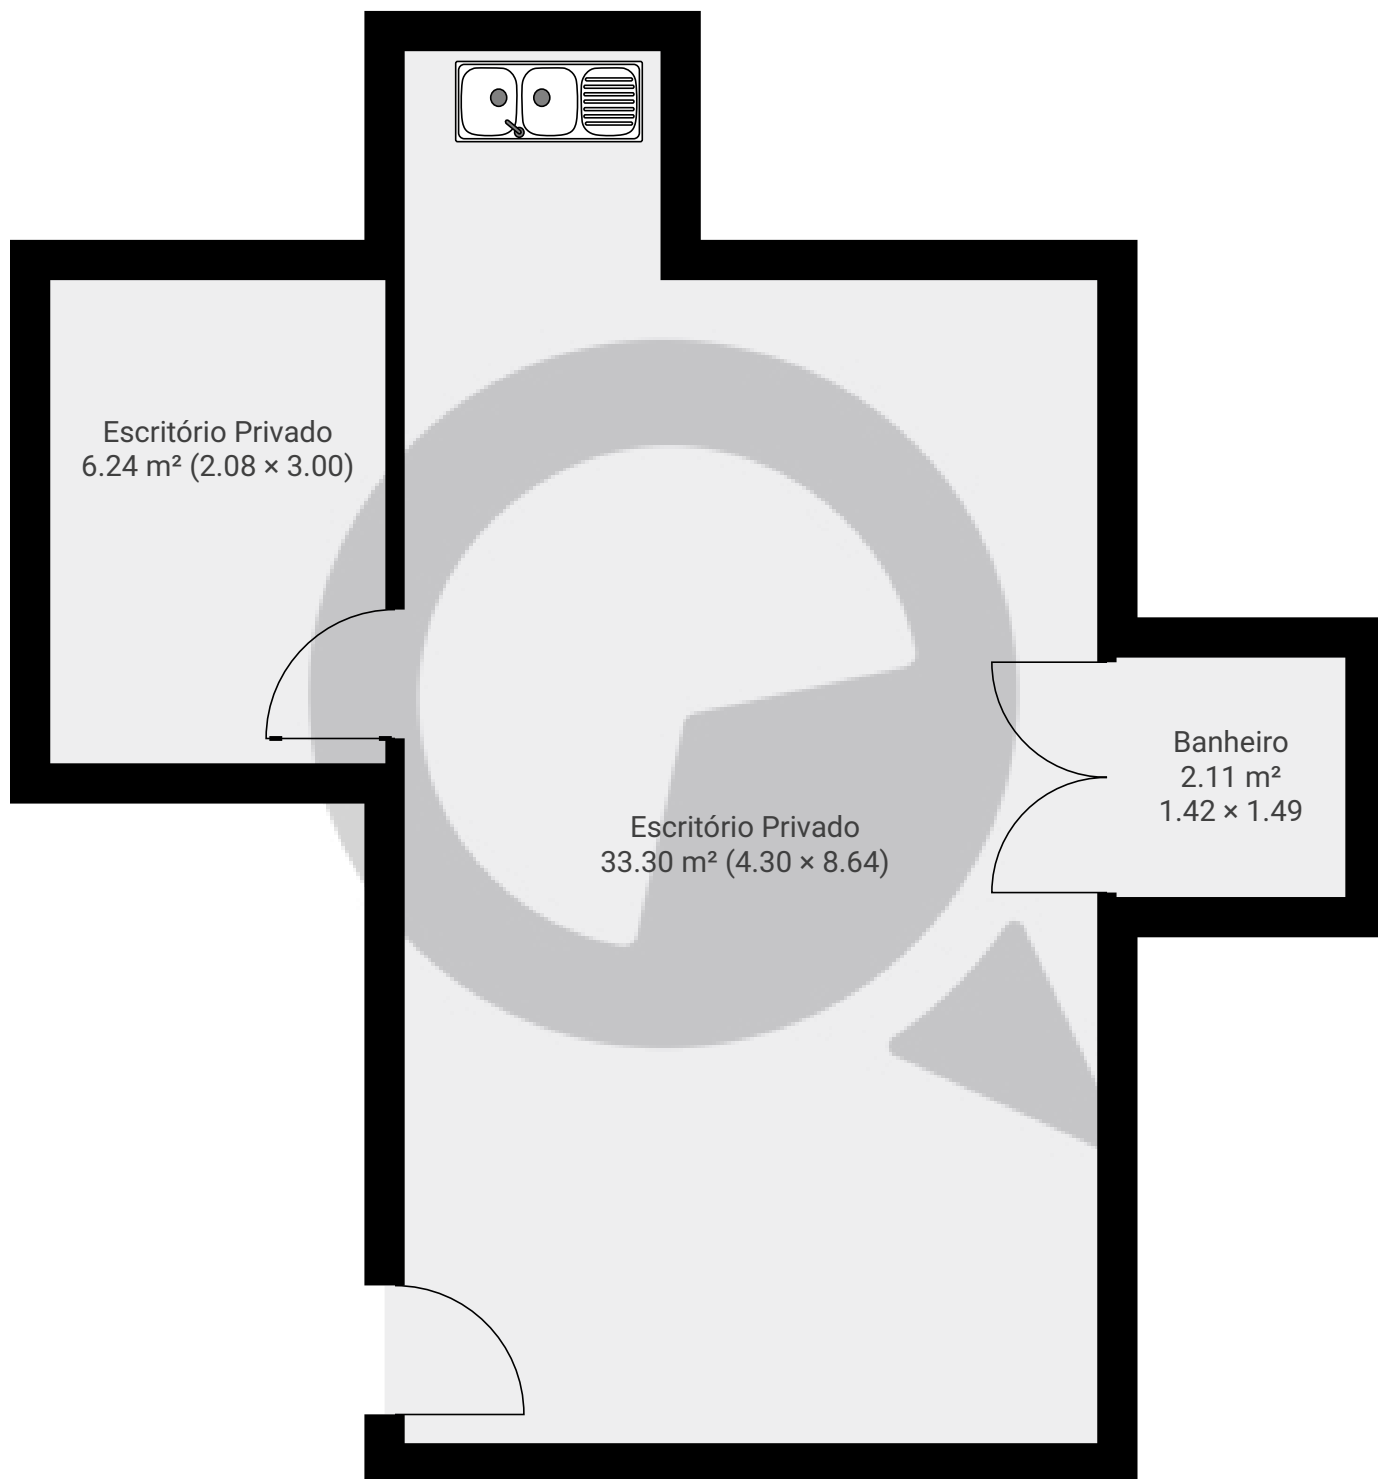

ESTA PLANTA É FORNECIDA SEM QUALQUER TIPO DE GARANTIA E PRECISÃO DE MEDIDAS.

0.0 0.5 1.0 1.5 2.0m
1:47
Page 1/1