

Rua Senador Flaquer 305


Rua Senador Flaquer 305, 09010-160, São Paulo, BR
ÁREA TOTAL: 4627.14 m² • ÁREA DE MORADIA: 4627.14 m² • PISOS: 5 • CÔMODOS: 5



▼ Andar Térreo

ÁREA TOTAL: 925.43 m² • ÁREA DE MORADIA: 925.43 m² • CÔMODOS: 1

1 3º ANDAR - ÁREA
1 : 100

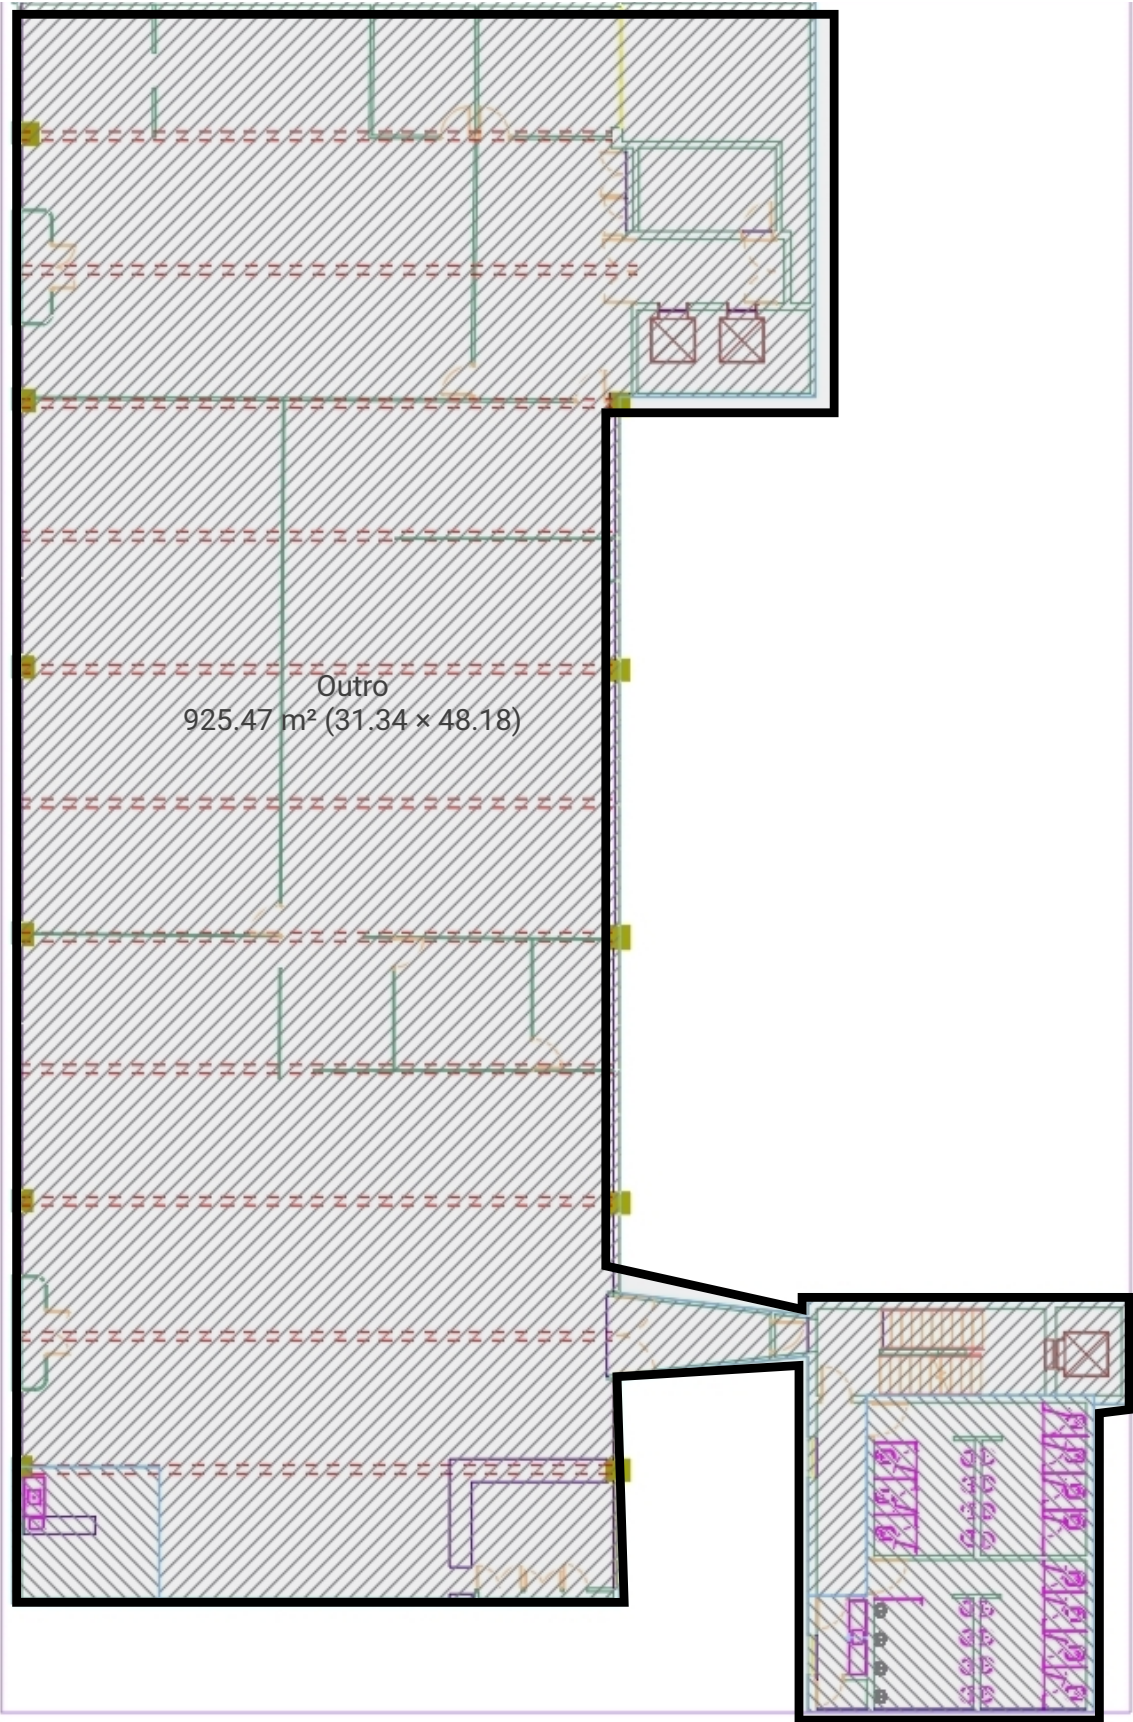

ESTA PLANTA É FORNECIDA SEM QUALQUER TIPO DE GARANTIA E PRECISÃO DE MEDIDAS.

0 2 4 6 8 10m
1:215
Page 1/5

Rua Senador Flaquer 305

Rua Senador Flaquer 305, 09010-160, São Paulo, BR

ÁREA TOTAL: 4627.14 m² • ÁREA DE MORADIA: 4627.14 m² • PISOS: 5 • CÔMODOS: 5

 SuaQuadra

▼ 1º Piso

ÁREA TOTAL: 925.43 m² • ÁREA DE MORADIA: 925.43 m² • CÔMODOS: 1

1
1 : 100
3º ANDAR - ÁREA



ESTA PLANTA É FORNECIDA SEM QUALQUER TIPO DE GARANTIA E PRECISÃO DE MEDIDAS.

0 2 4 6 8 10m
1:215
Page 2/5

Rua Senador Flaquer 305

Rua Senador Flaquer 305, 09010-160, São Paulo, BR

ÁREA TOTAL: 4627.14 m² • ÁREA DE MORADIA: 4627.14 m² • PISOS: 5 • CÔMODOS: 5



▼ 2º Piso

ÁREA TOTAL: 925.43 m² • ÁREA DE MORADIA: 925.43 m² • CÔMODOS: 1

1 3º ANDAR - ÁREA
1 : 100



ESTA PLANTA É FORNECIDA SEM QUALQUER TIPO DE GARANTIA E PRECISÃO DE MEDIDAS.

0 2 4 6 8 10m
1:215
Page 3/5

Rua Senador Flaquer 305

Rua Senador Flaquer 305, 09010-160, São Paulo, BR

ÁREA TOTAL: 4627.14 m² • ÁREA DE MORADIA: 4627.14 m² • PISOS: 5 • CÔMODOS: 5



▼ 3º Piso

ÁREA TOTAL: 925.43 m² • ÁREA DE MORADIA: 925.43 m² • CÔMODOS: 1

1 3º ANDAR - ÁREA
1 : 100



ESTA PLANTA É FORNECIDA SEM QUALQUER TIPO DE GARANTIA E PRECISÃO DE MEDIDAS.

0 2 4 6 8 10m
1:215
Page 4/5

Rua Senador Flaquer 305

Rua Senador Flaquer 305, 09010-160, São Paulo, BR

ÁREA TOTAL: 4627.14 m² • ÁREA DE MORADIA: 4627.14 m² • PISOS: 5 • CÔMODOS: 5



▼ 4º Piso

ÁREA TOTAL: 925.43 m² • ÁREA DE MORADIA: 925.43 m² • CÔMODOS: 1

1 3º ANDAR - ÁREA
1 : 100



ESTA PLANTA É FORNECIDA SEM QUALQUER TIPO DE GARANTIA E PRECISÃO DE MEDIDAS.

0 2 4 6 8 10m
1:215
Page 5/5