


Av. Waldemar Carlos Pereira, 1204

Avenida Waldemar Carlos Pereira 1204, 03533-002, São Paulo, BR
ÁREA TOTAL: 89.37 m² • ÁREA DE MORADIA: 89.37 m² • PISOS: 1 • CÔMODOS: 4



▼ Andar Térreo

ÁREA TOTAL: 89.37 m² • ÁREA DE MORADIA: 89.37 m² • CÔMODOS: 4

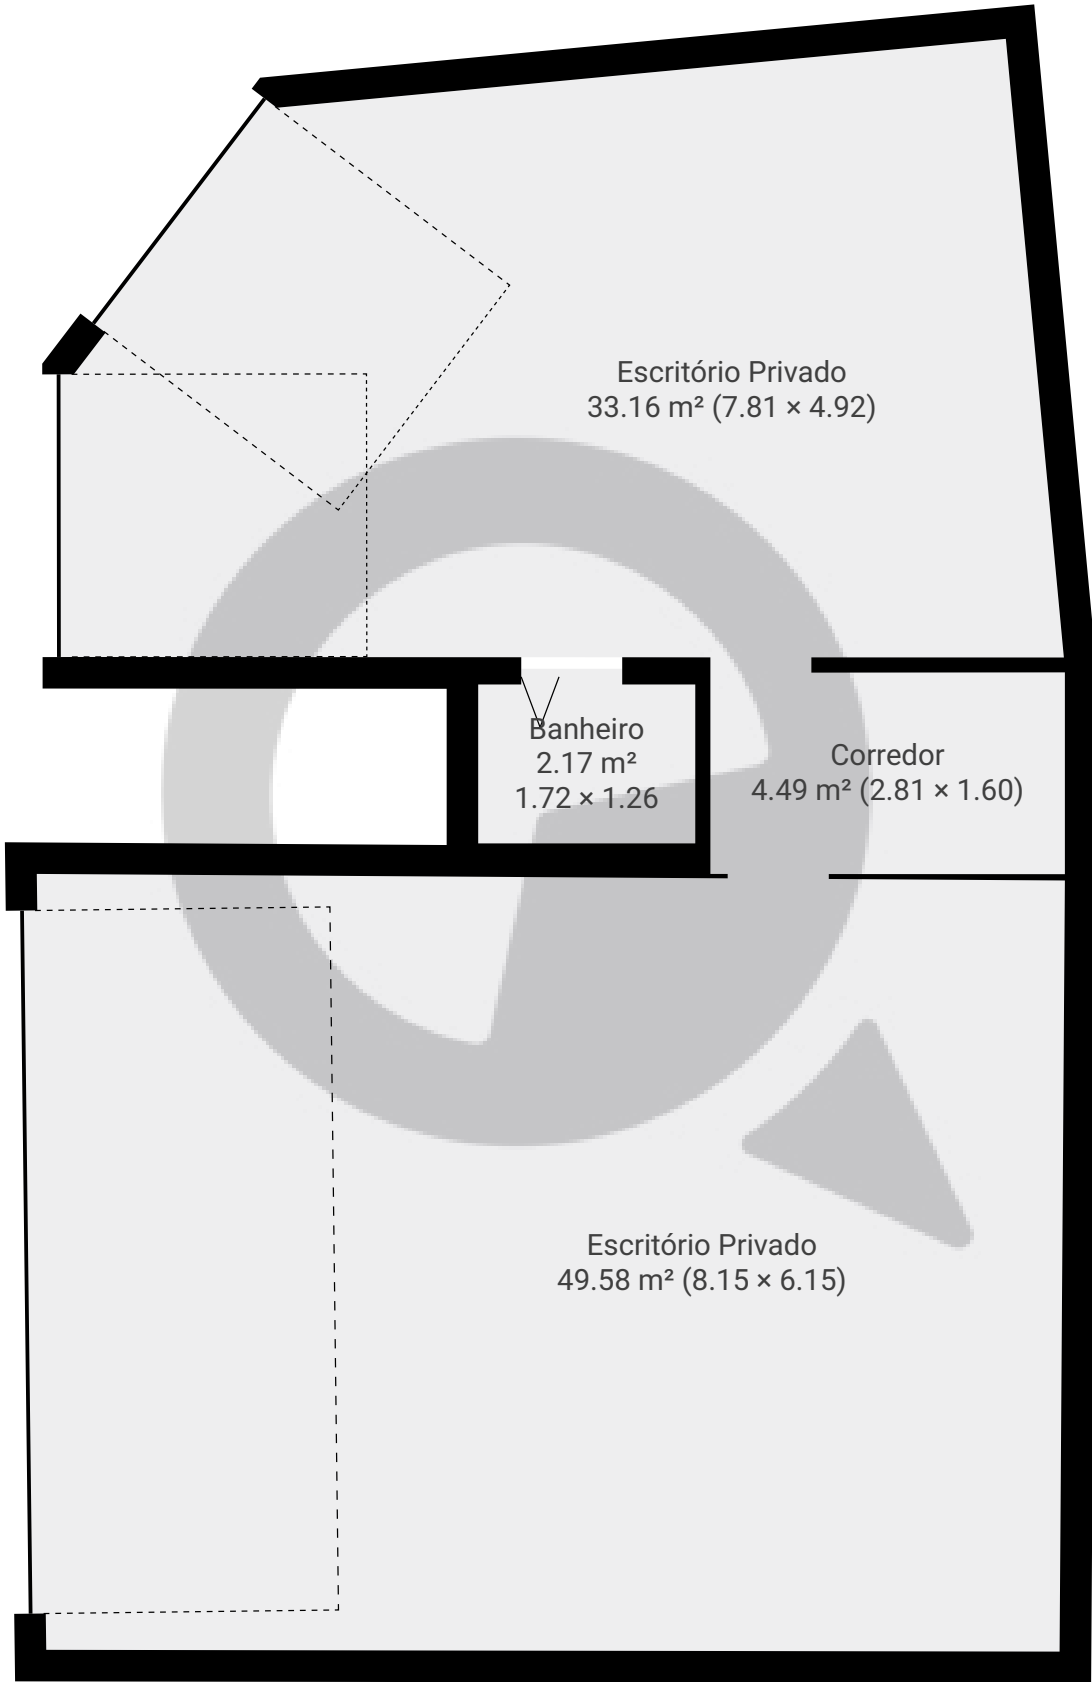

ESTA PLANTA É FORNECIDA SEM QUALQUER TIPO DE GARANTIA E PRECISÃO DE MEDIDAS.

