


▼ Andar térreo superior

ÁREA TOTAL: 193.51 m² • ÁREA DE MORADIA: 193.51 m² • CÔMODOS: 14

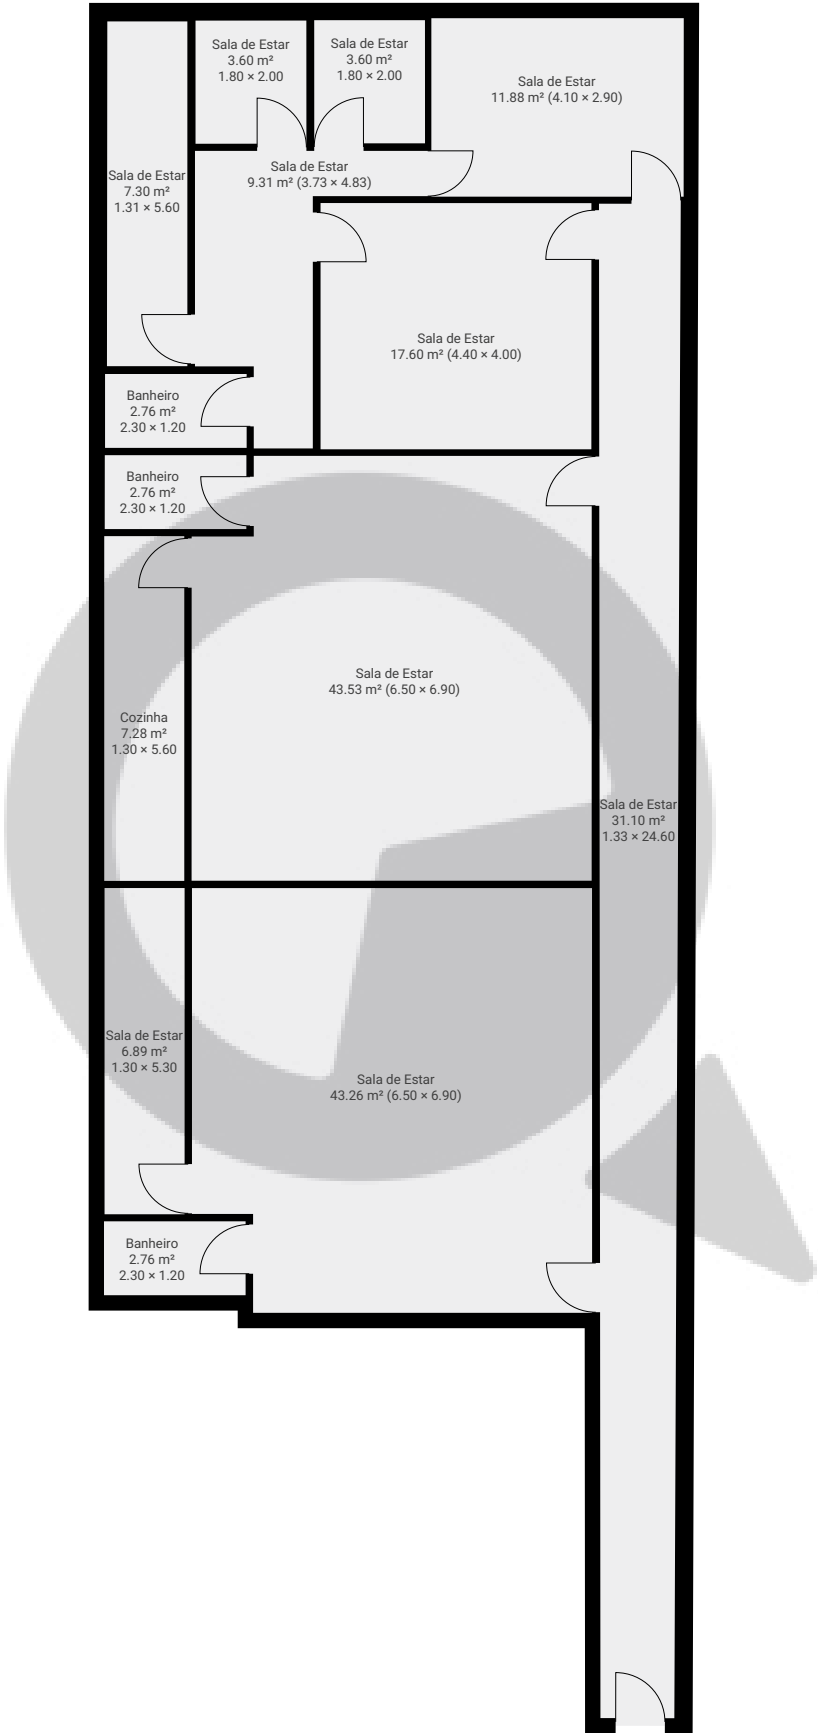

ESTA PLANTA É FORNECIDA SEM QUALQUER TIPO DE GARANTIA E PRECISÃO DE MEDIDAS.

