


Al Gabriel Monteiro da Silva, 113 - casa

Alameda Gabriel Monteiro da Silva 113, 01441-000 São Paulo, São Paulo, BR
PISOS: 2 • CÔMODOS: 21

 SuaQuadra

▼ Andar Térreo

CÔMODOS: 11

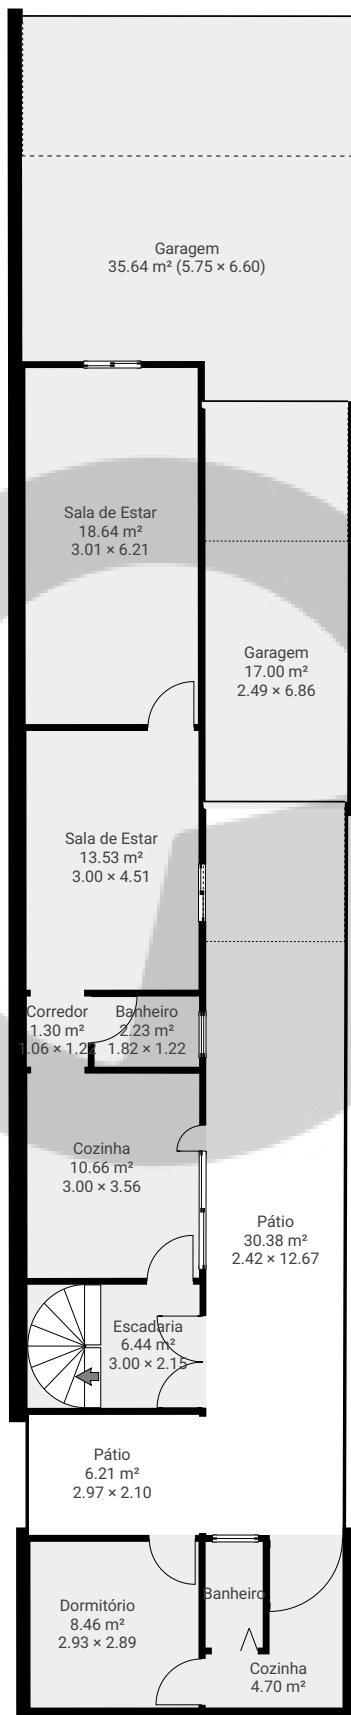

ESTA PLANTA É FORNECIDA SEM QUALQUER TIPO DE GARANTIA E PRECISÃO DE MEDIDAS.

0 2 4 6m
1:132
Page 1/2


Al Gabriel Monteiro da Silva, 113 - casa

Alameda Gabriel Monteiro da Silva 113, 01441-000 São Paulo, São Paulo, BR
PISOS: 2 • CÔMODOS: 21



▼ 1º Piso

CÔMODOS: 10

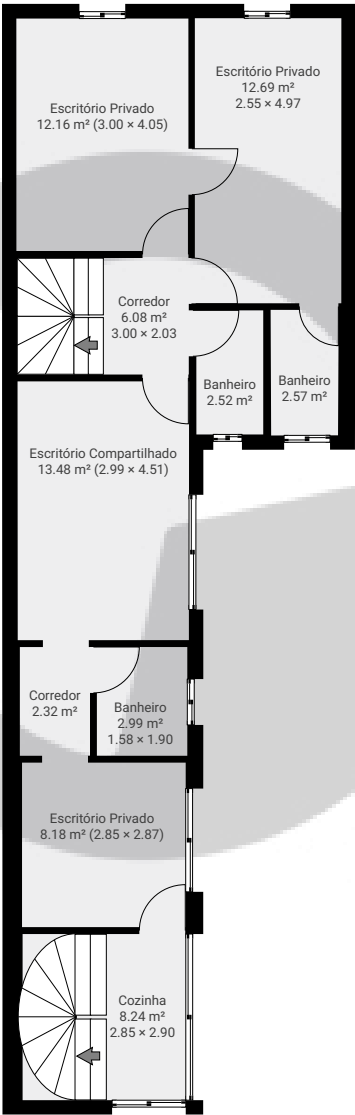

ESTA PLANTA É FORNECIDA SEM QUALQUER TIPO DE GARANTIA E PRECISÃO DE MEDIDAS.

