


Eliseu 4

Rua Entrada Particular Eliseu Carnevalle 5, 09521-300, São Paulo, BR
ÁREA TOTAL: 136.99 m² • ÁREA DE MORADIA: 109.75 m² • PISOS: 1 • CÔMODOS: 8



▼ Andar Térreo

ÁREA TOTAL: 136.99 m² • ÁREA DE MORADIA: 109.75 m² • CÔMODOS: 8

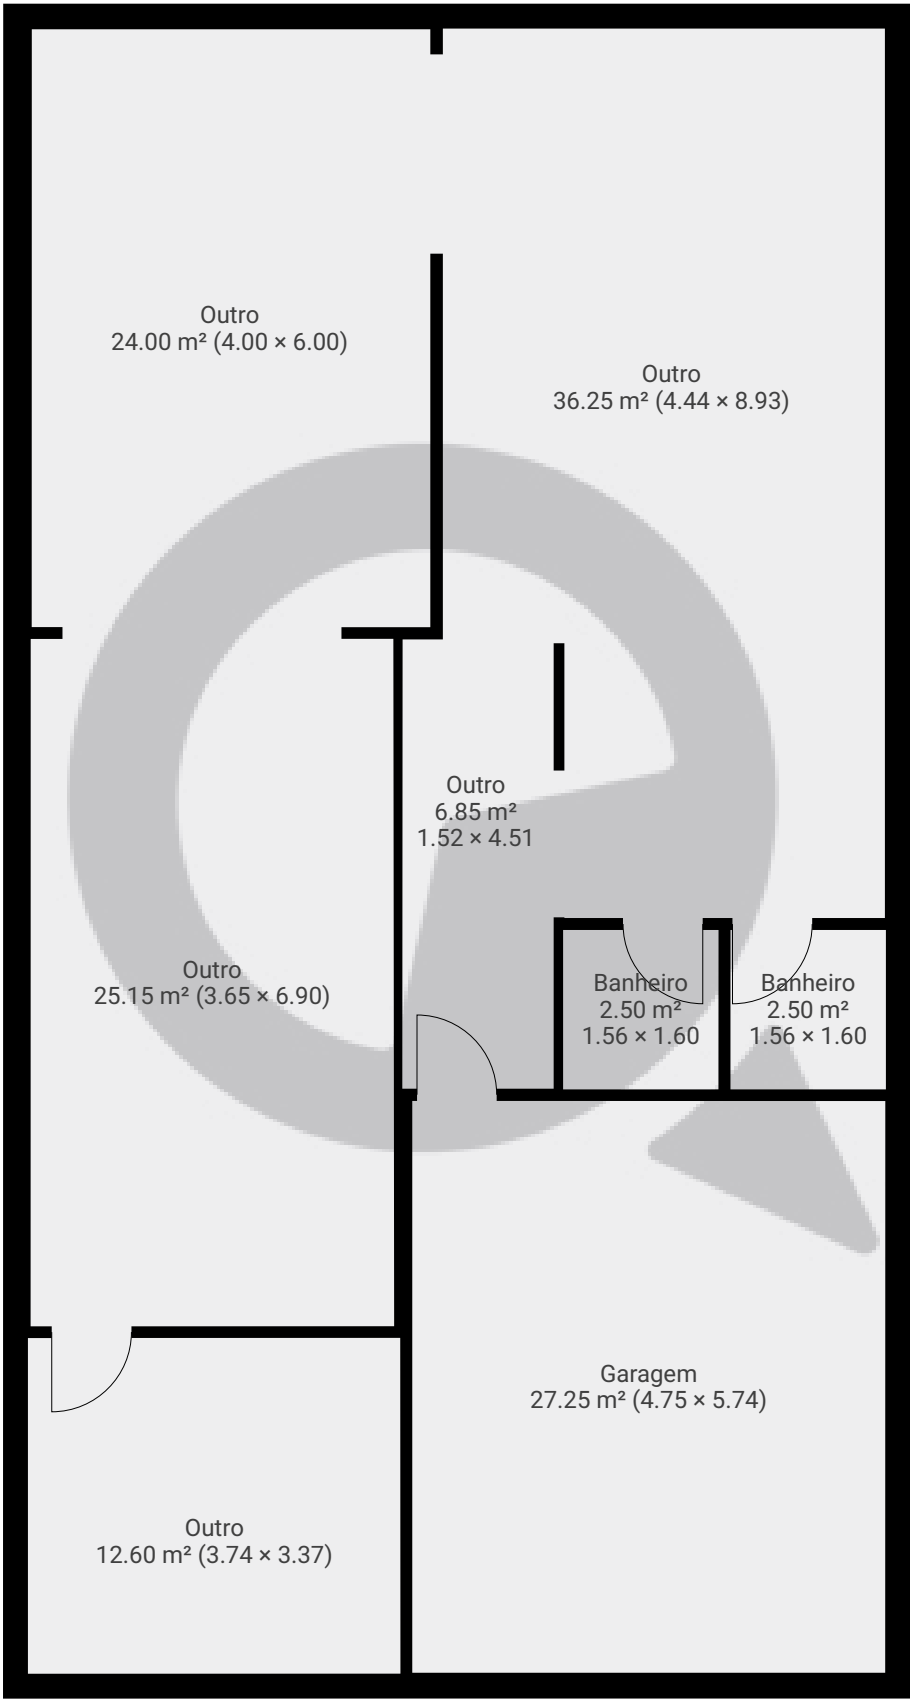

ESTA PLANTA É FORNECIDA SEM QUALQUER TIPO DE GARANTIA E PRECISÃO DE MEDIDAS.

