


Oratorio 3069

Rua do Oratório 3660, 03195-000, São Paulo, BR
ÁREA TOTAL: 400.20 m² • ÁREA DE MORADIA: 400.20 m² • PISOS: 1 • CÔMODOS: 8



▼ 1º Piso

ÁREA TOTAL: 400.20 m² • ÁREA DE MORADIA: 400.20 m² • CÔMODOS: 8

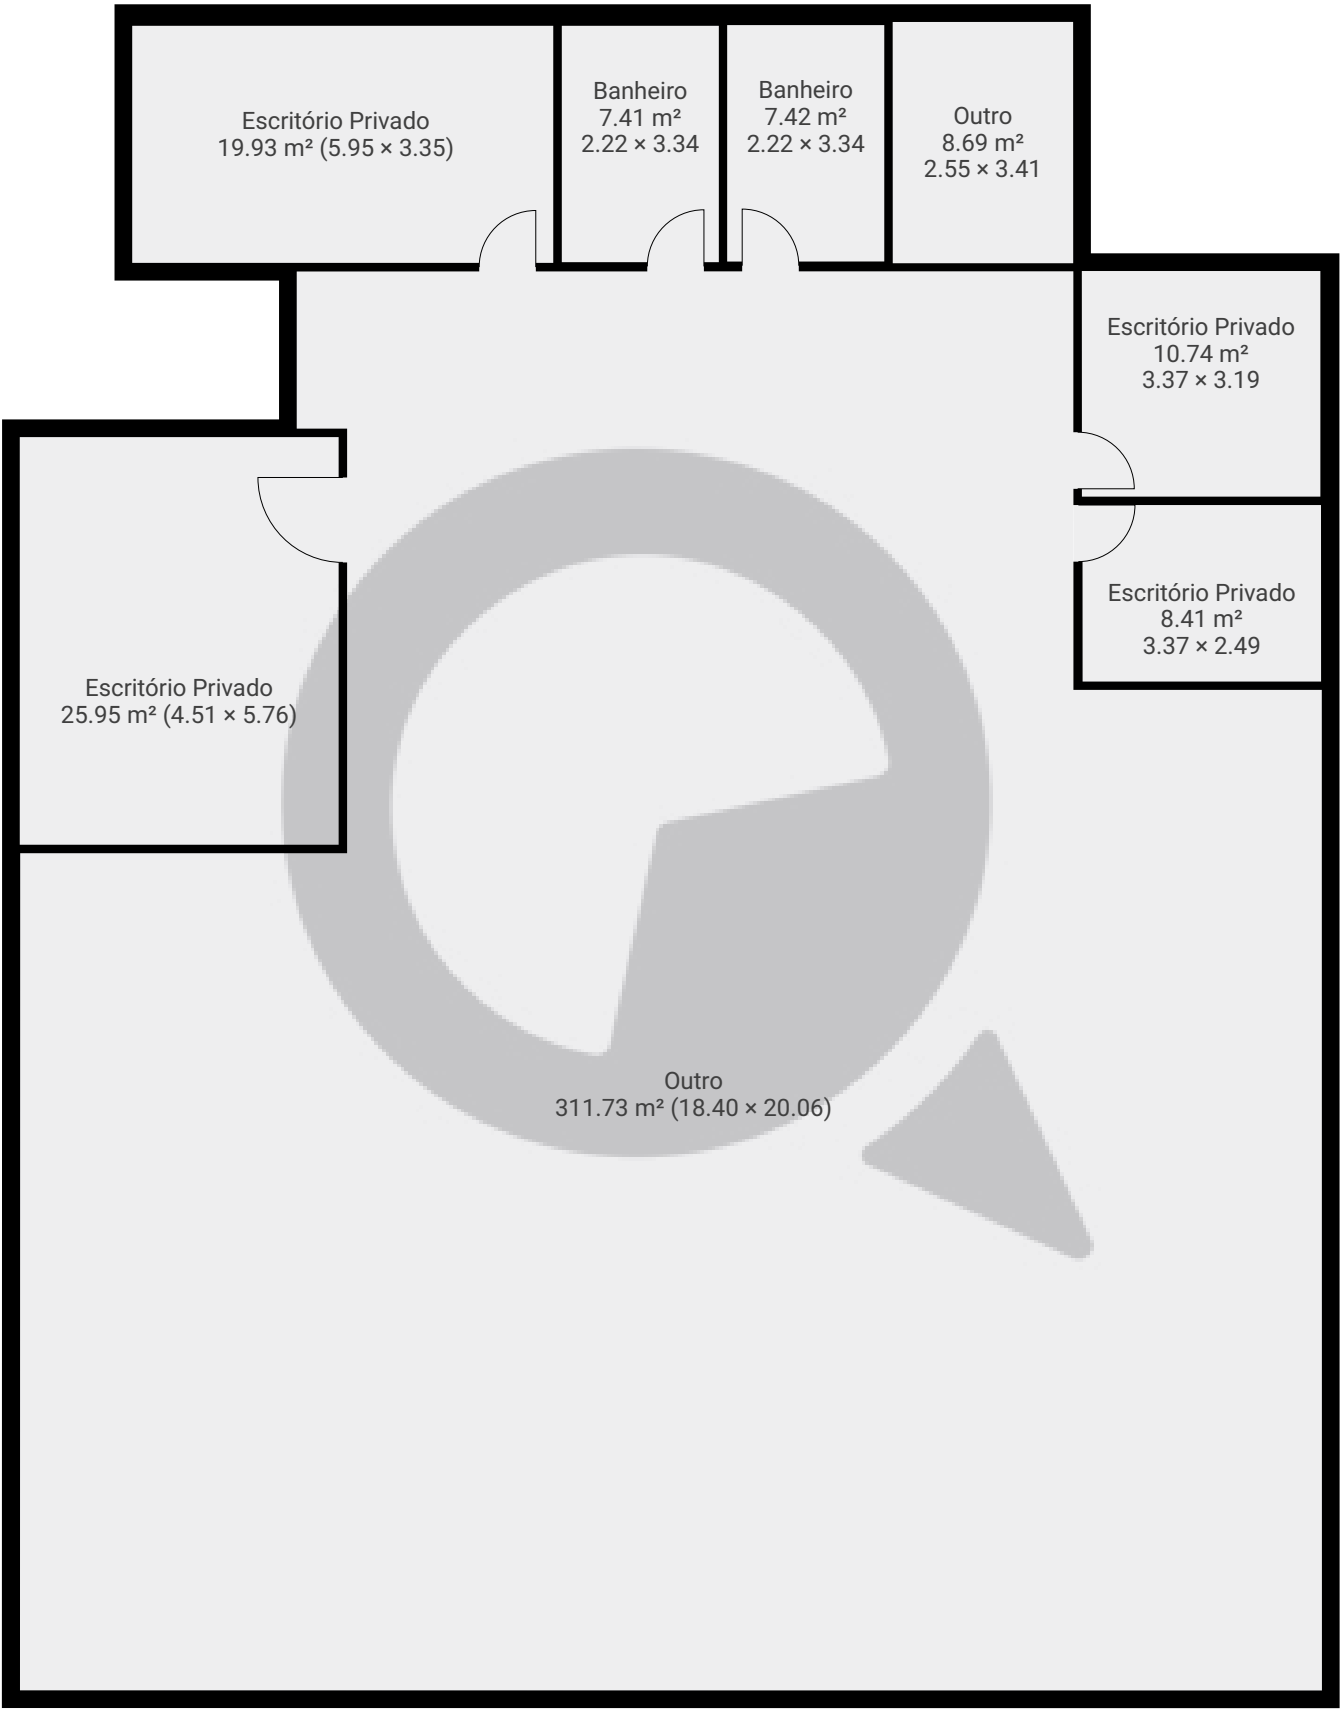

ESTA PLANTA É FORNECIDA SEM QUALQUER TIPO DE GARANTIA E PRECISÃO DE MEDIDAS.

