


▼ Andar Térreo

ÁREA TOTAL: 157.27 m² • ÁREA DE MORADIA: 157.27 m² • CÔMODOS: 6

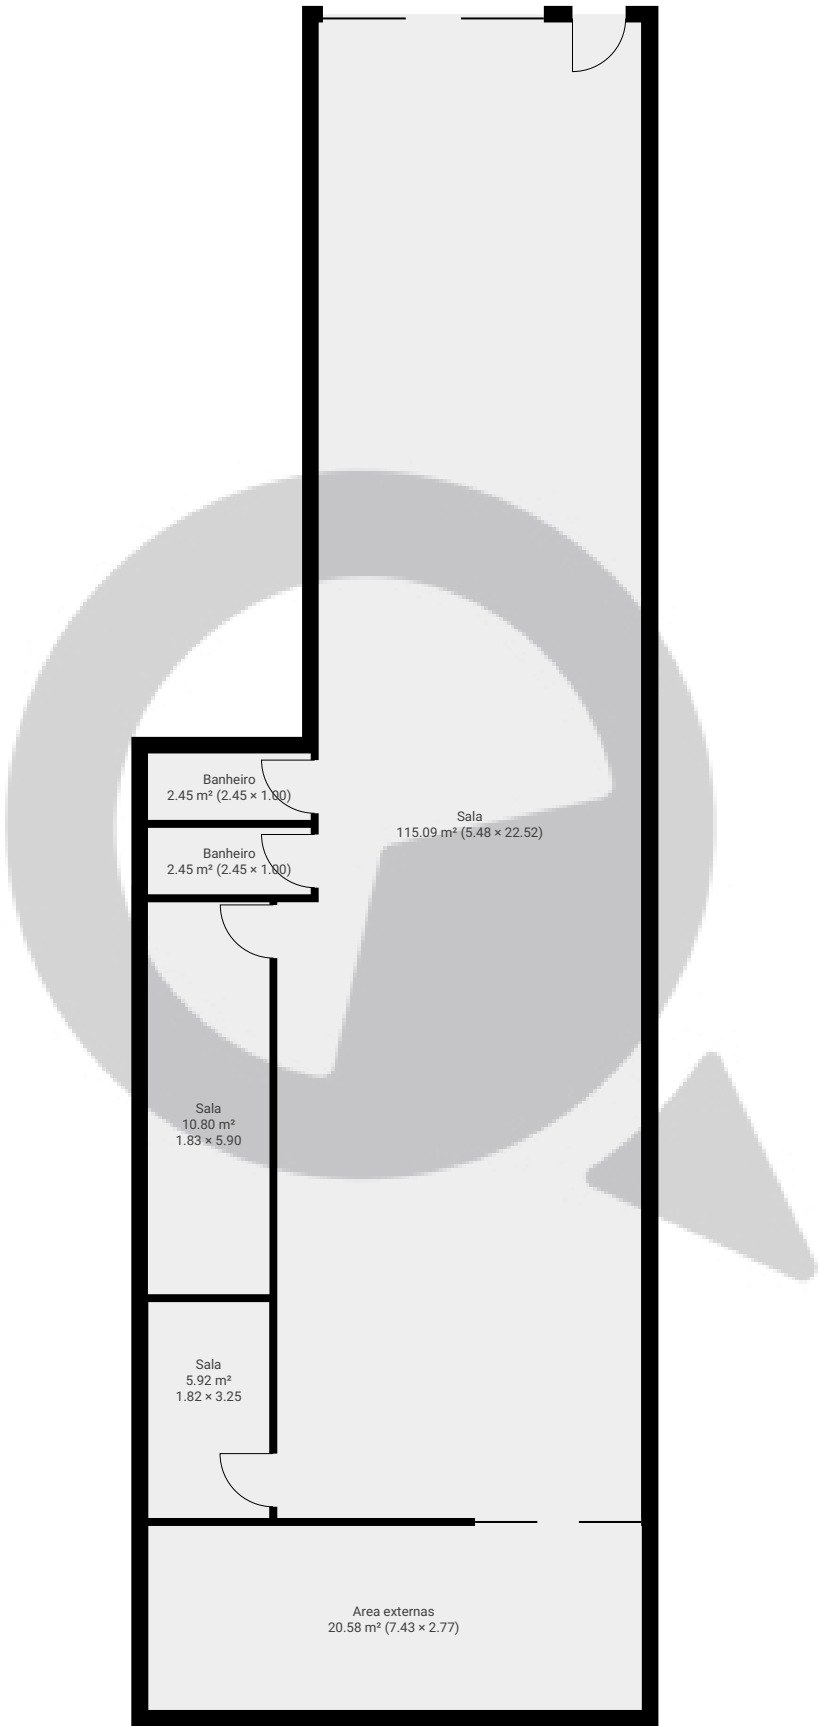

ESTA PLANTA É FORNECIDA SEM QUALQUER TIPO DE GARANTIA E PRECISÃO DE MEDIDAS.

0 1 2 3 4 5m
1:114
Page 1/1