


Meu novo projeto

Avenida das Esmeraldas, 06286-010, São Paulo, BR
PISOS: 2 • CÔMODOS: 27




▼ Andar Térreo

CÔMODOS: 11

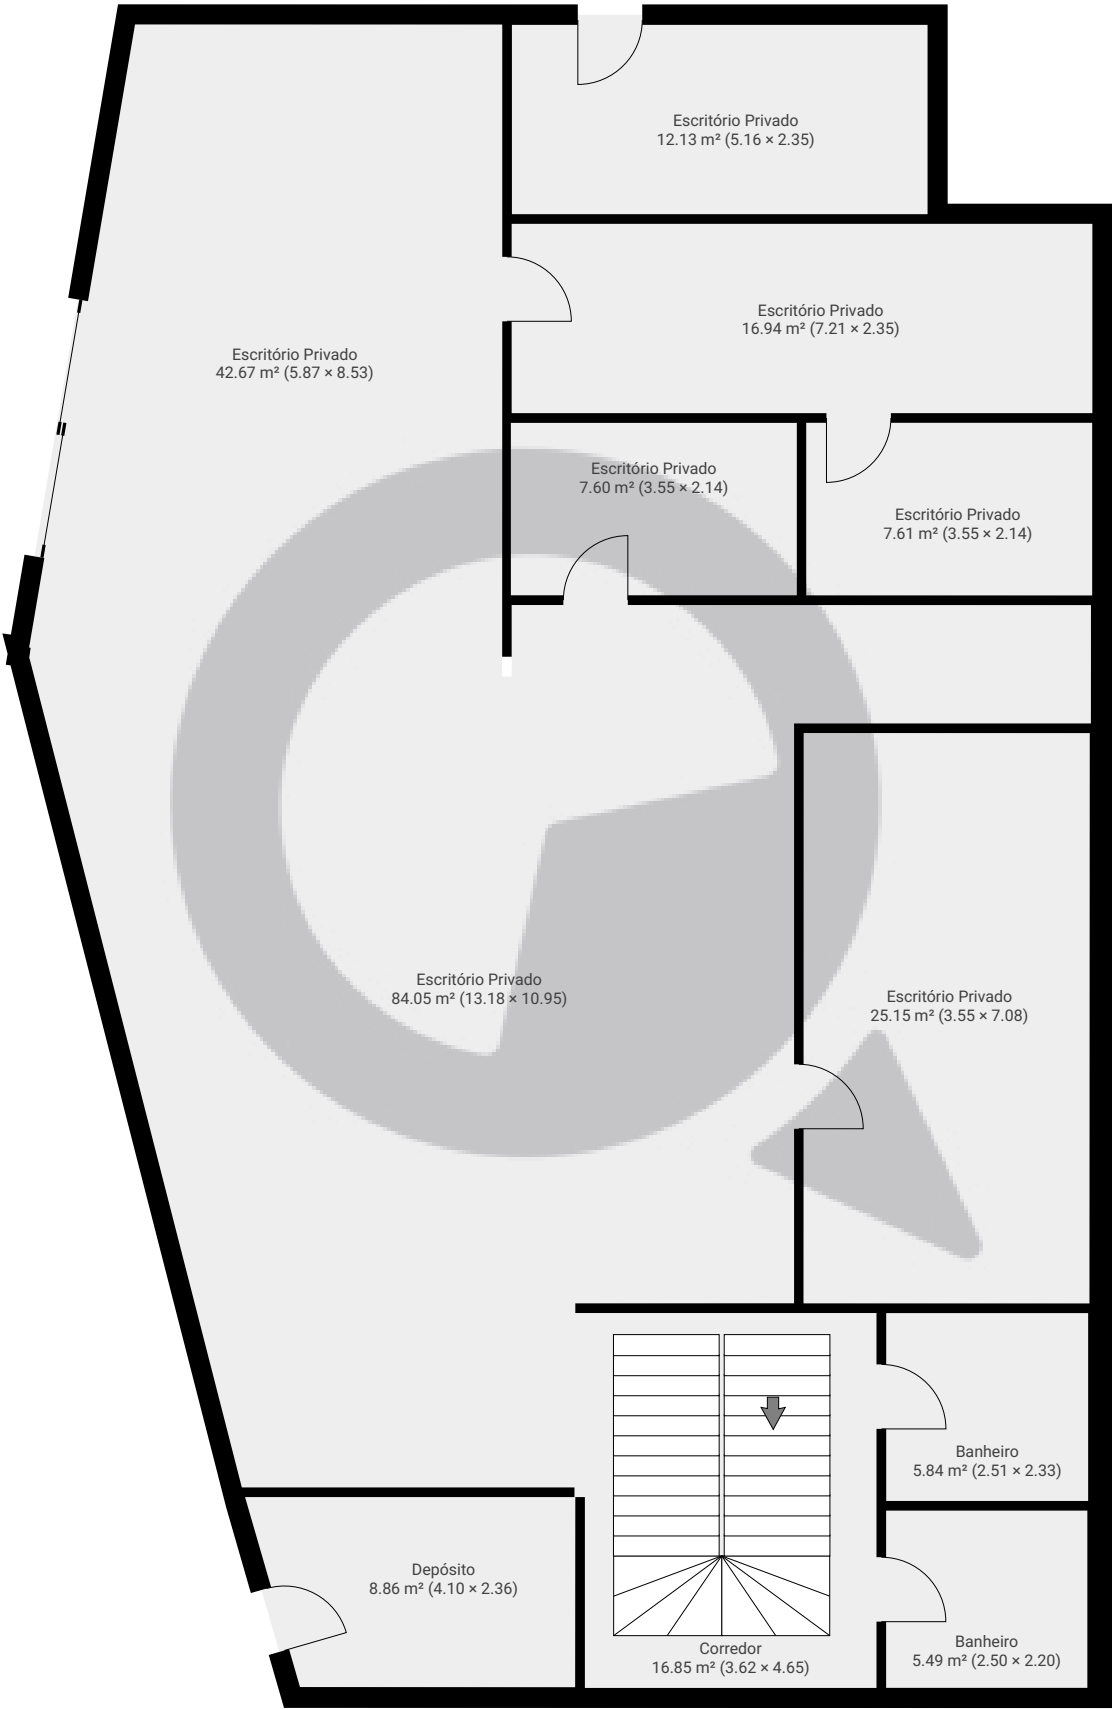

ESTA PLANTA É FORNECIDA SEM QUALQUER TIPO DE GARANTIA E PRECISÃO DE MEDIDAS.

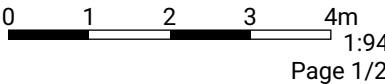


Meu novo projeto

Avenida das Esmeraldas, 06286-010, São Paulo, BR
PISOS: 2 • CÔMODOS: 27



▼ 1º Piso

CÔMODOS: 16

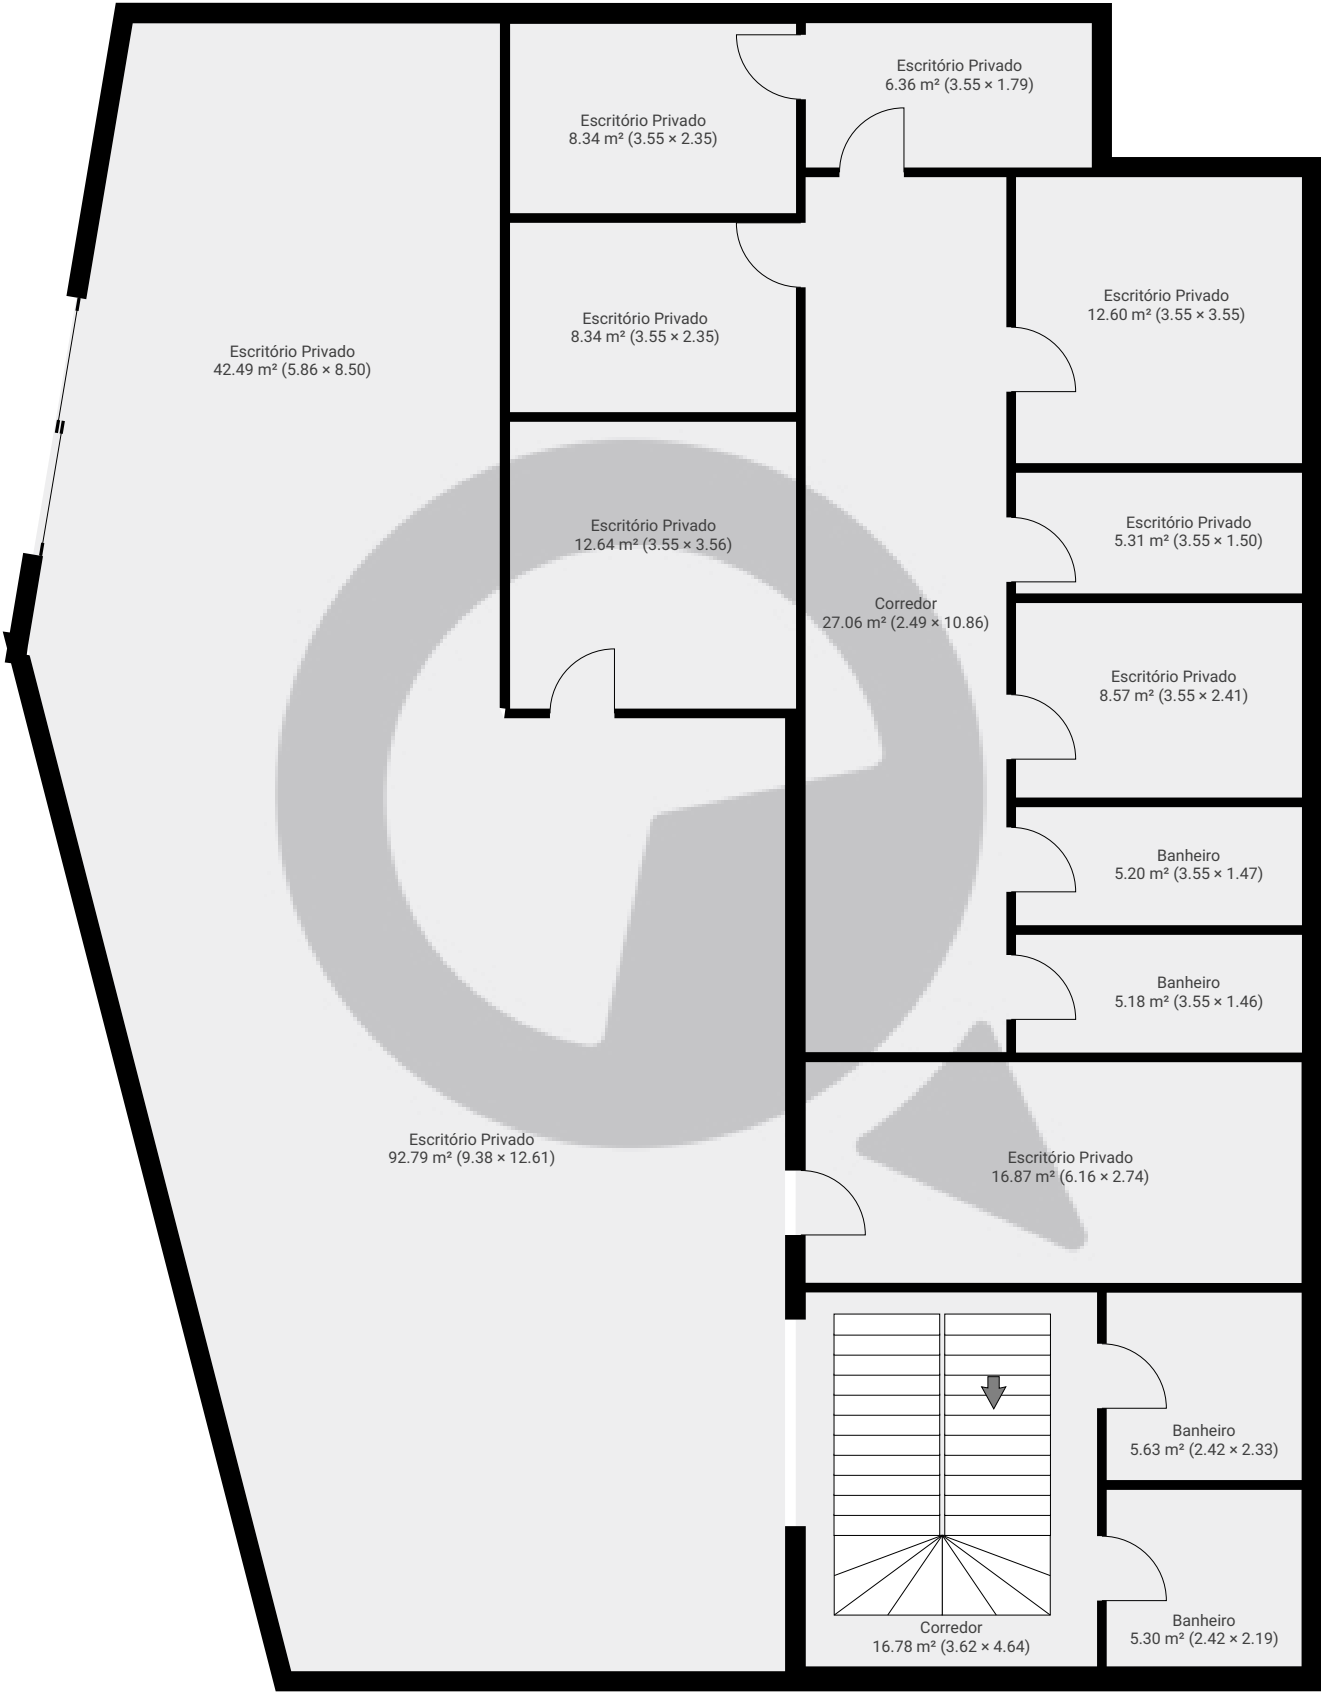

ESTA PLANTA É FORNECIDA SEM QUALQUER TIPO DE GARANTIA E PRECISÃO DE MEDIDAS.

