


▼ 1º Piso

ÁREA TOTAL: 65.84 m² • ÁREA DE MORADIA: 65.84 m² • CÔMODOS: 5

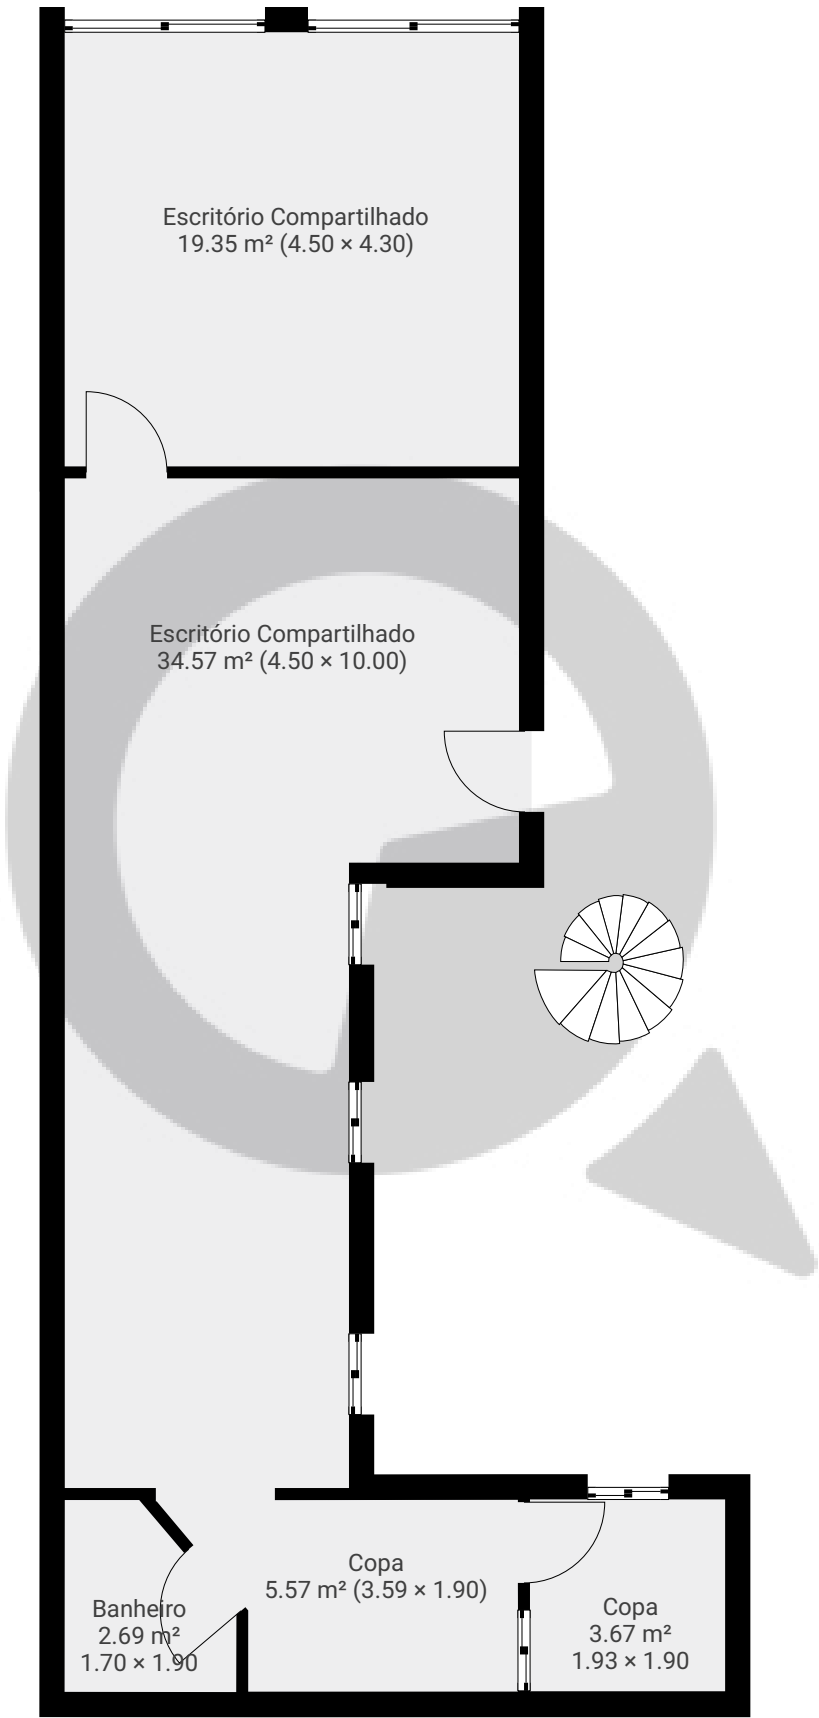

ESTA PLANTA É FORNECIDA SEM QUALQUER TIPO DE GARANTIA E PRECISÃO DE MEDIDAS.

