


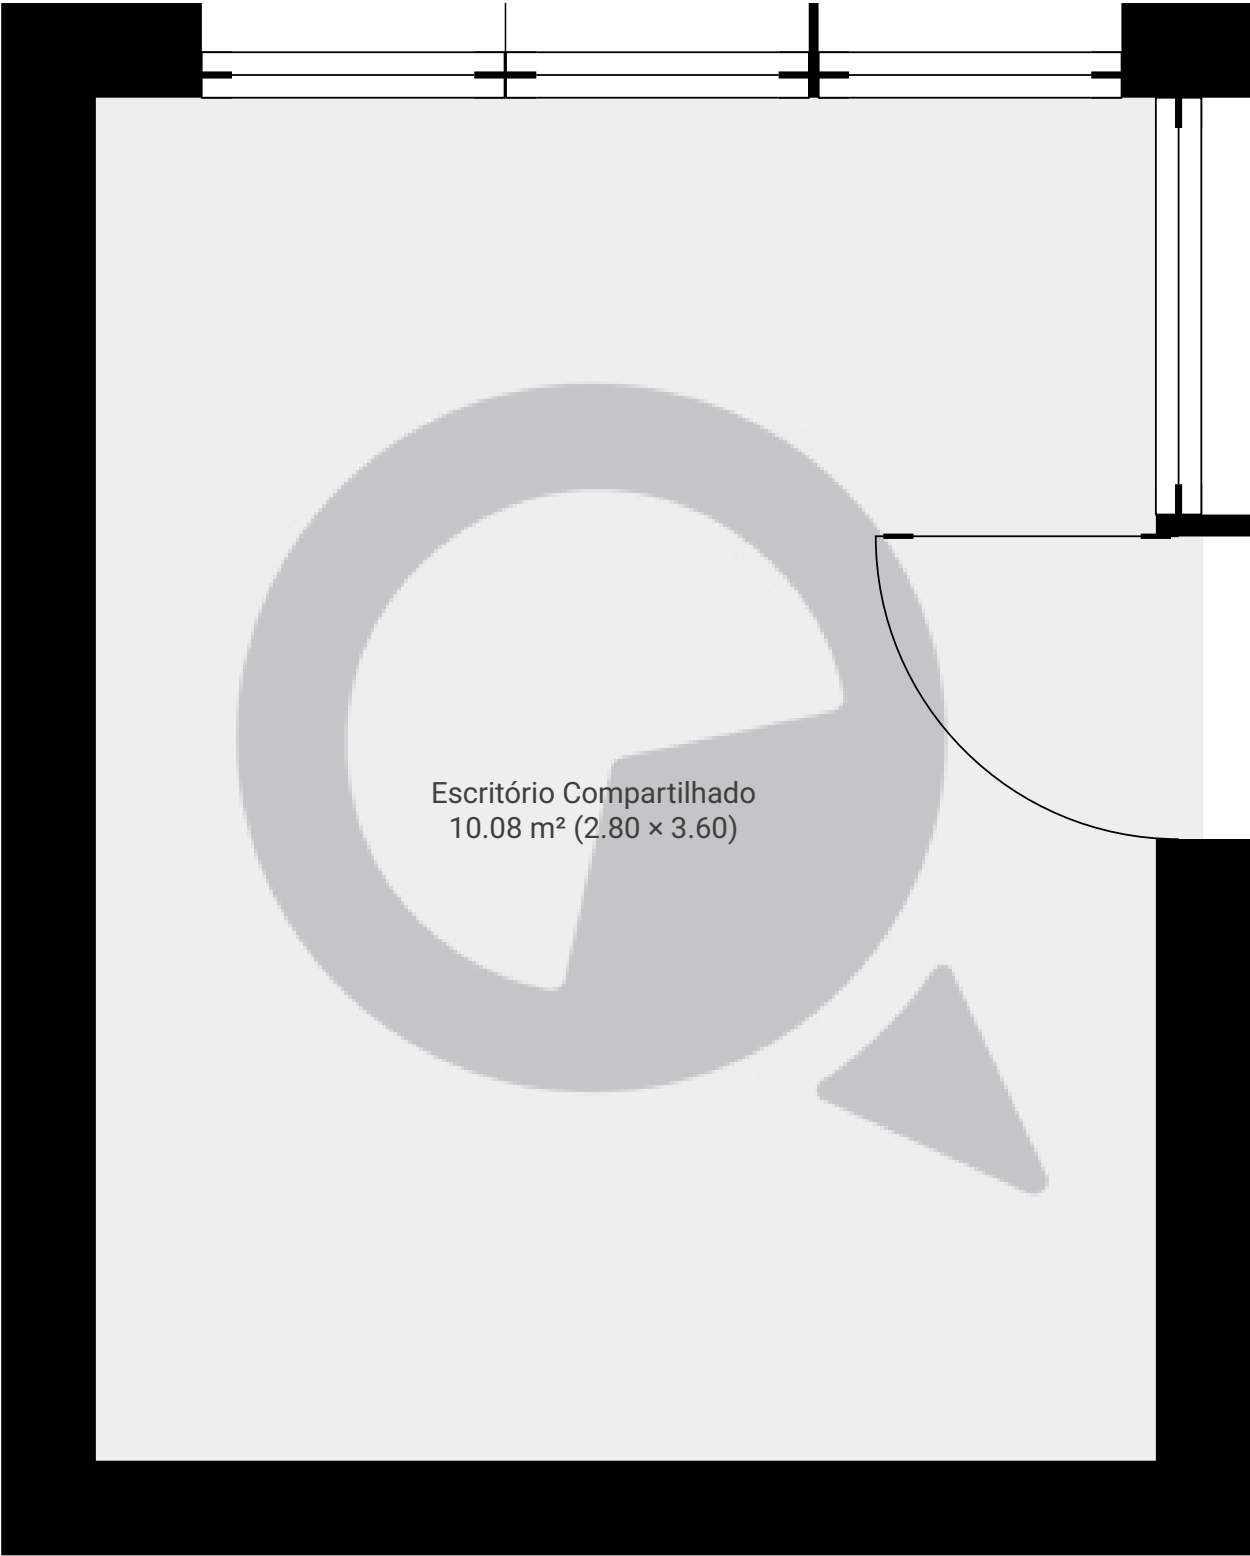

ESTA PLANTA É FORNECIDA SEM QUALQUER TIPO DE GARANTIA E PRECISÃO DE MEDIDAS.

0.0 0.2 0.5 0.8m  
1:20  
Page 1/1