


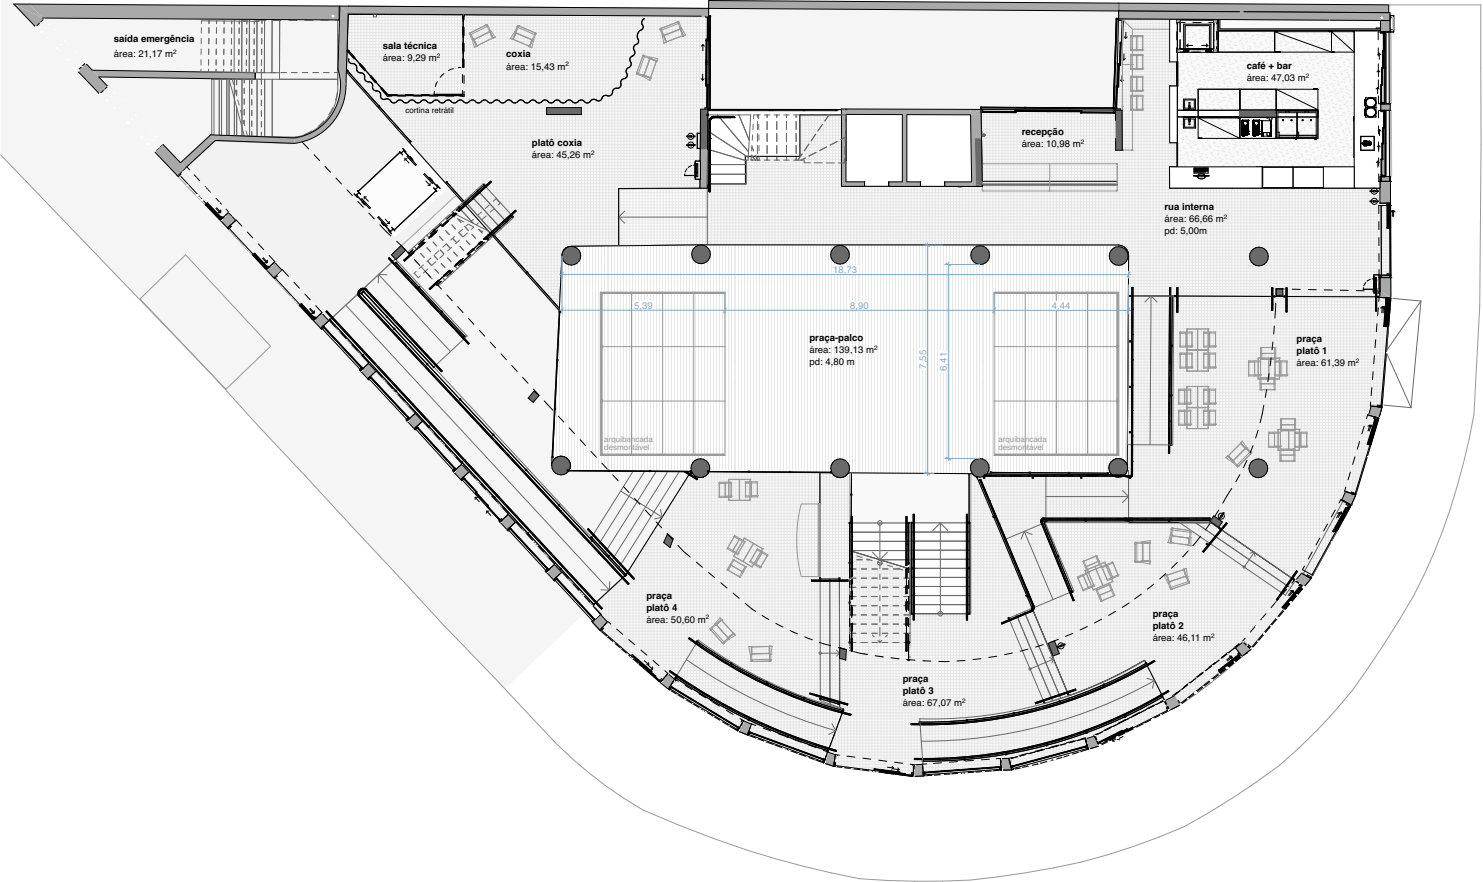

rev.	data	descrição
00	11/06/24	emissão inicial
01	08/07/24	inserção EP cozinhas
02	25/07/24	estudo camarim
03	13/08/24	compatibilização levantamento
04	04/11/24	revisão coxia
05	15/01/25	revisão café e mobiliário
06	20/08/25	revisão layout

observações

- verificar medidas in loco

sede do ibt
são paulo // SP

arquitetura
stéphanie fretin
inaê negrão
ana clara santana
sófia gava

térreo layout

escala 1:125
medidas em m

projeto arquitetura
fase executivo
revisão R06
data 20/08/2025

folha ibt exe 01.01