


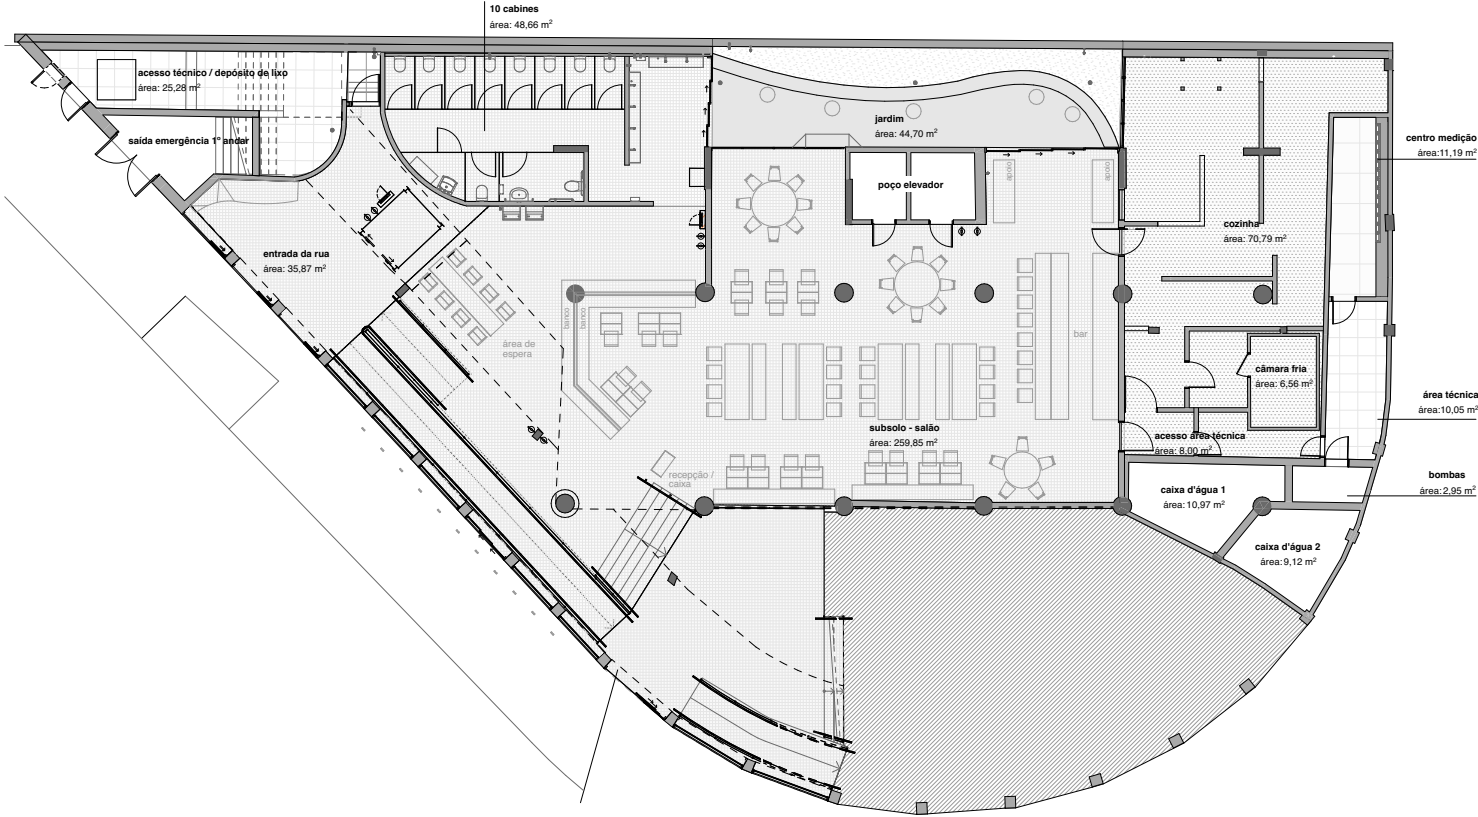

rev.	data	descrição
00	11/06/24	emissão inicial
01	08/07/24	EP cozinhas + mesas
02	13/08/24	compatibilização levantamento
03	04/11/24	revisão mobiliário e banheiro
04	15/01/25	revisão cozinha e mobiliário
05	20/08/25	revisão layout
06	04/09/25	estudo layout restaurante

observações

- verificar medidas in loco

sede do ibt
são paulo // SP

arquitetura
stéphanie fretin
inaê negrão
ana clara santana
sófia gava

subsolo layout

escala 1:125
medidas em m

projeto arquitetura
fase executivo
revisão R06
data 04/09/2025

folha ibt exe 01.02