


# Meu novo projeto

Rua Otávio Tarquínio De Sousa 328, 04612-110, São Paulo, BR  
PISOS: 2 • CÔMODOS: 10




## ▼ Andar Térreo

CÔMODOS: 4

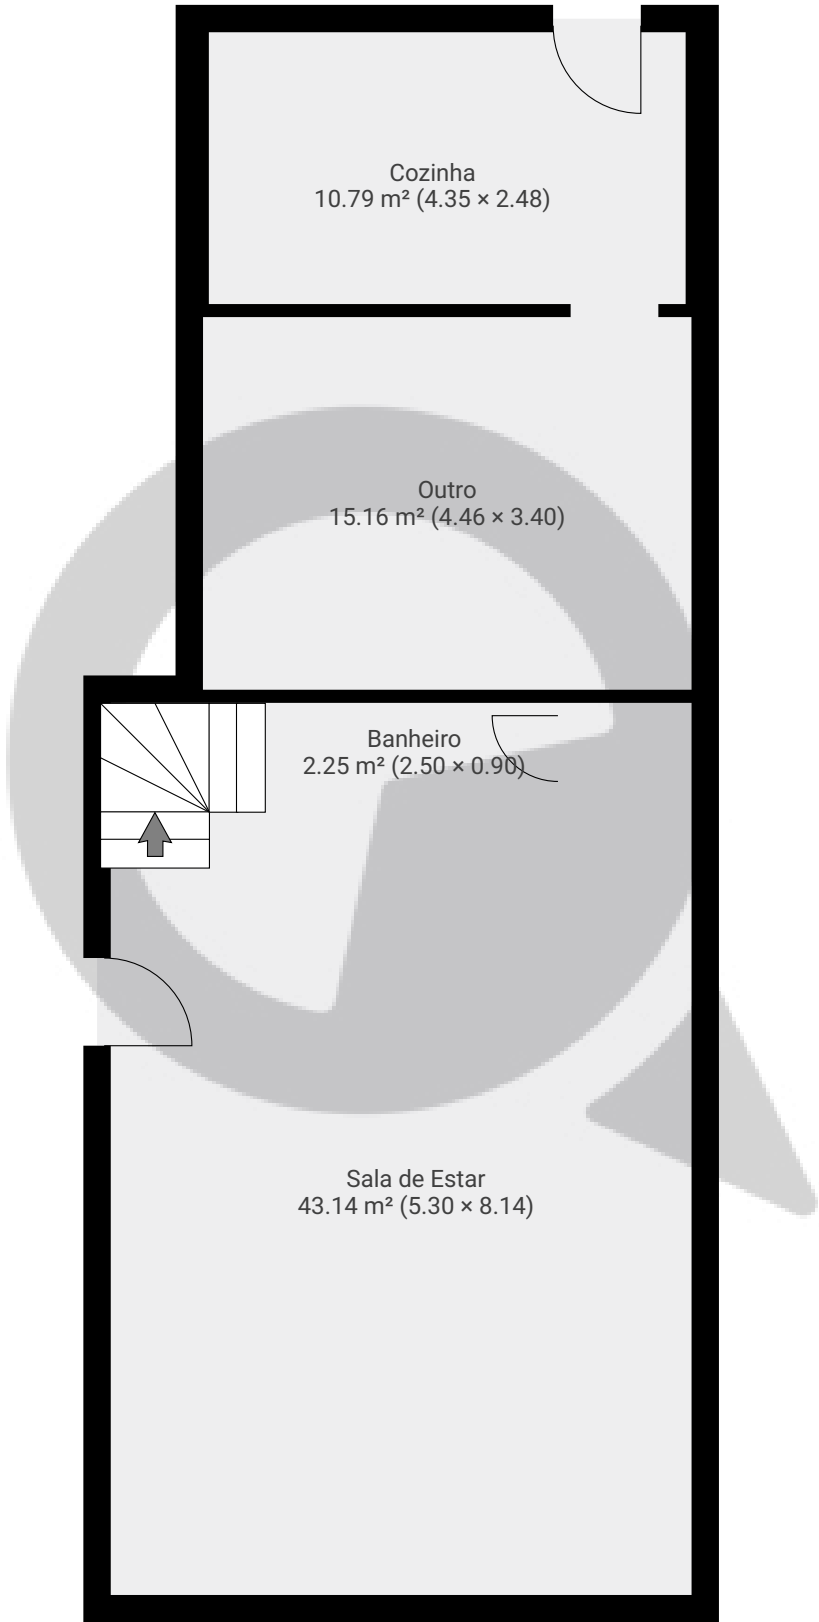

ESTA PLANTA É FORNECIDA SEM QUALQUER TIPO DE GARANTIA E PRECISÃO DE MEDIDAS.

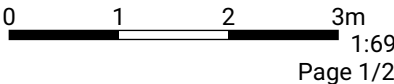


Meu novo projeto

Rua Otávio Tarquínio De Sousa 328, 04612-110, São Paulo, BR  
PISOS: 2 • CÔMODOS: 10



▼ 1º Piso

CÔMODOS: 6

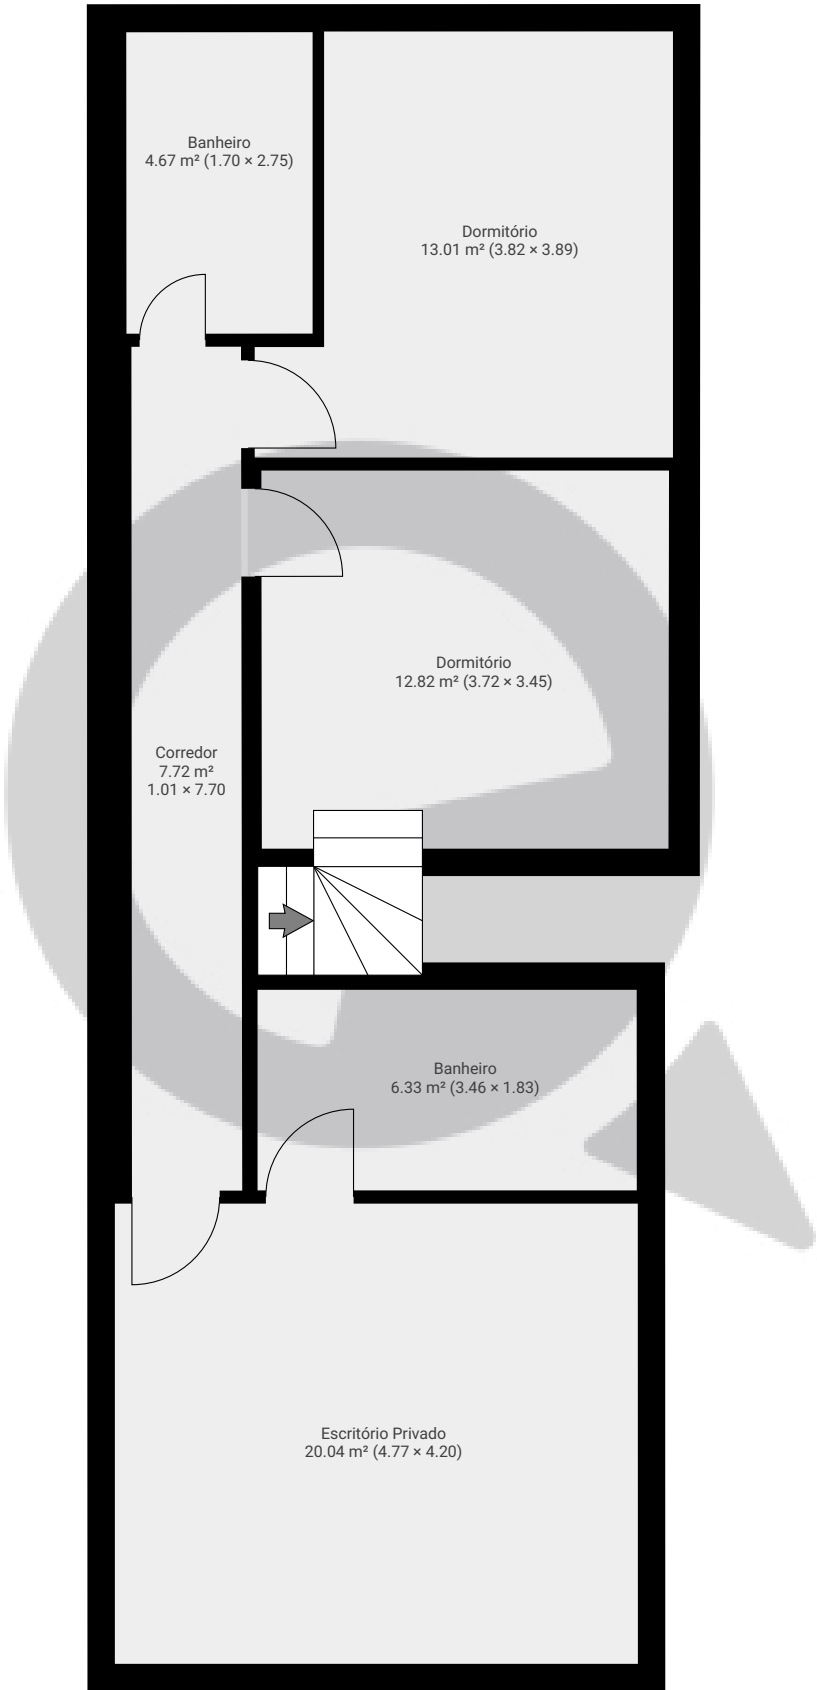

ESTA PLANTA É FORNECIDA SEM QUALQUER TIPO DE GARANTIA E PRECISÃO DE MEDIDAS.

