


▼ Andar Térreo

ÁREA TOTAL: 49.58 m² • ÁREA DE MORADIA: 49.58 m² • CÔMODOS: 2

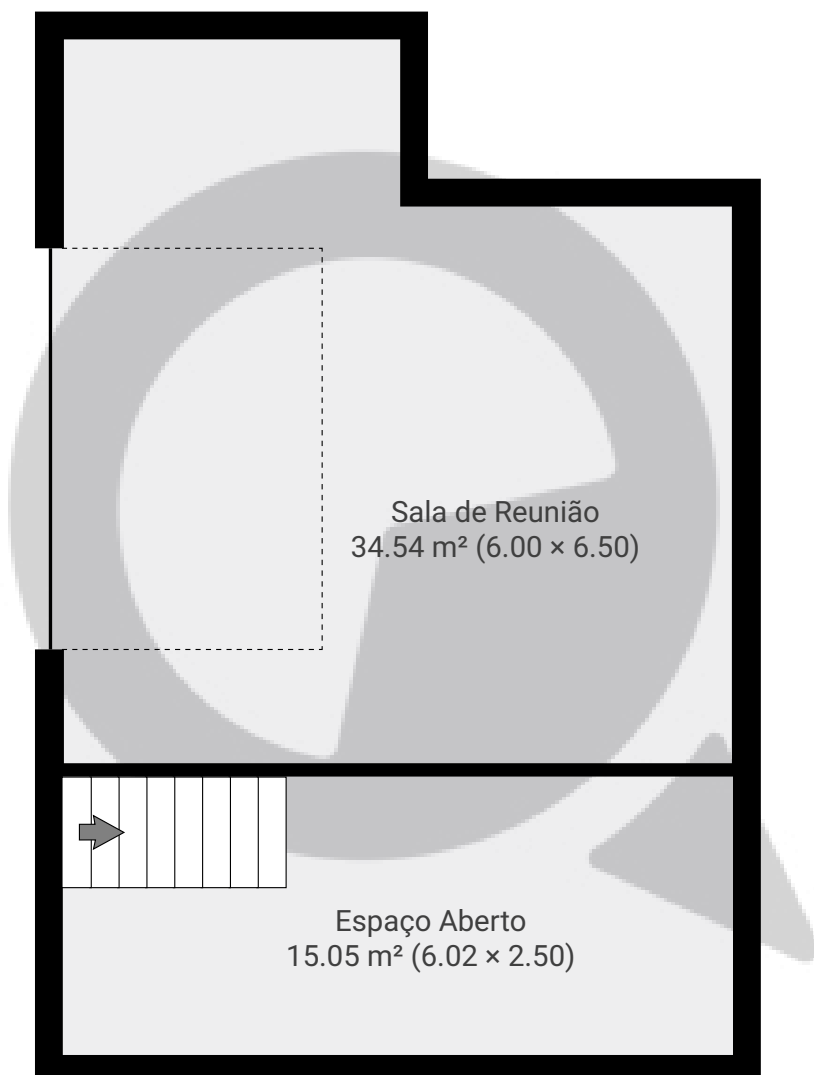


ESTA PLANTA É FORNECIDA SEM QUALQUER TIPO DE GARANTIA E PRECISÃO DE MEDIDAS.

0 1 2 3m
1:68
Page 1/2

▼ 1º Piso

ÁREA TOTAL: 134.71 m² • ÁREA DE MORADIA: 134.71 m² • CÔMODOS: 7

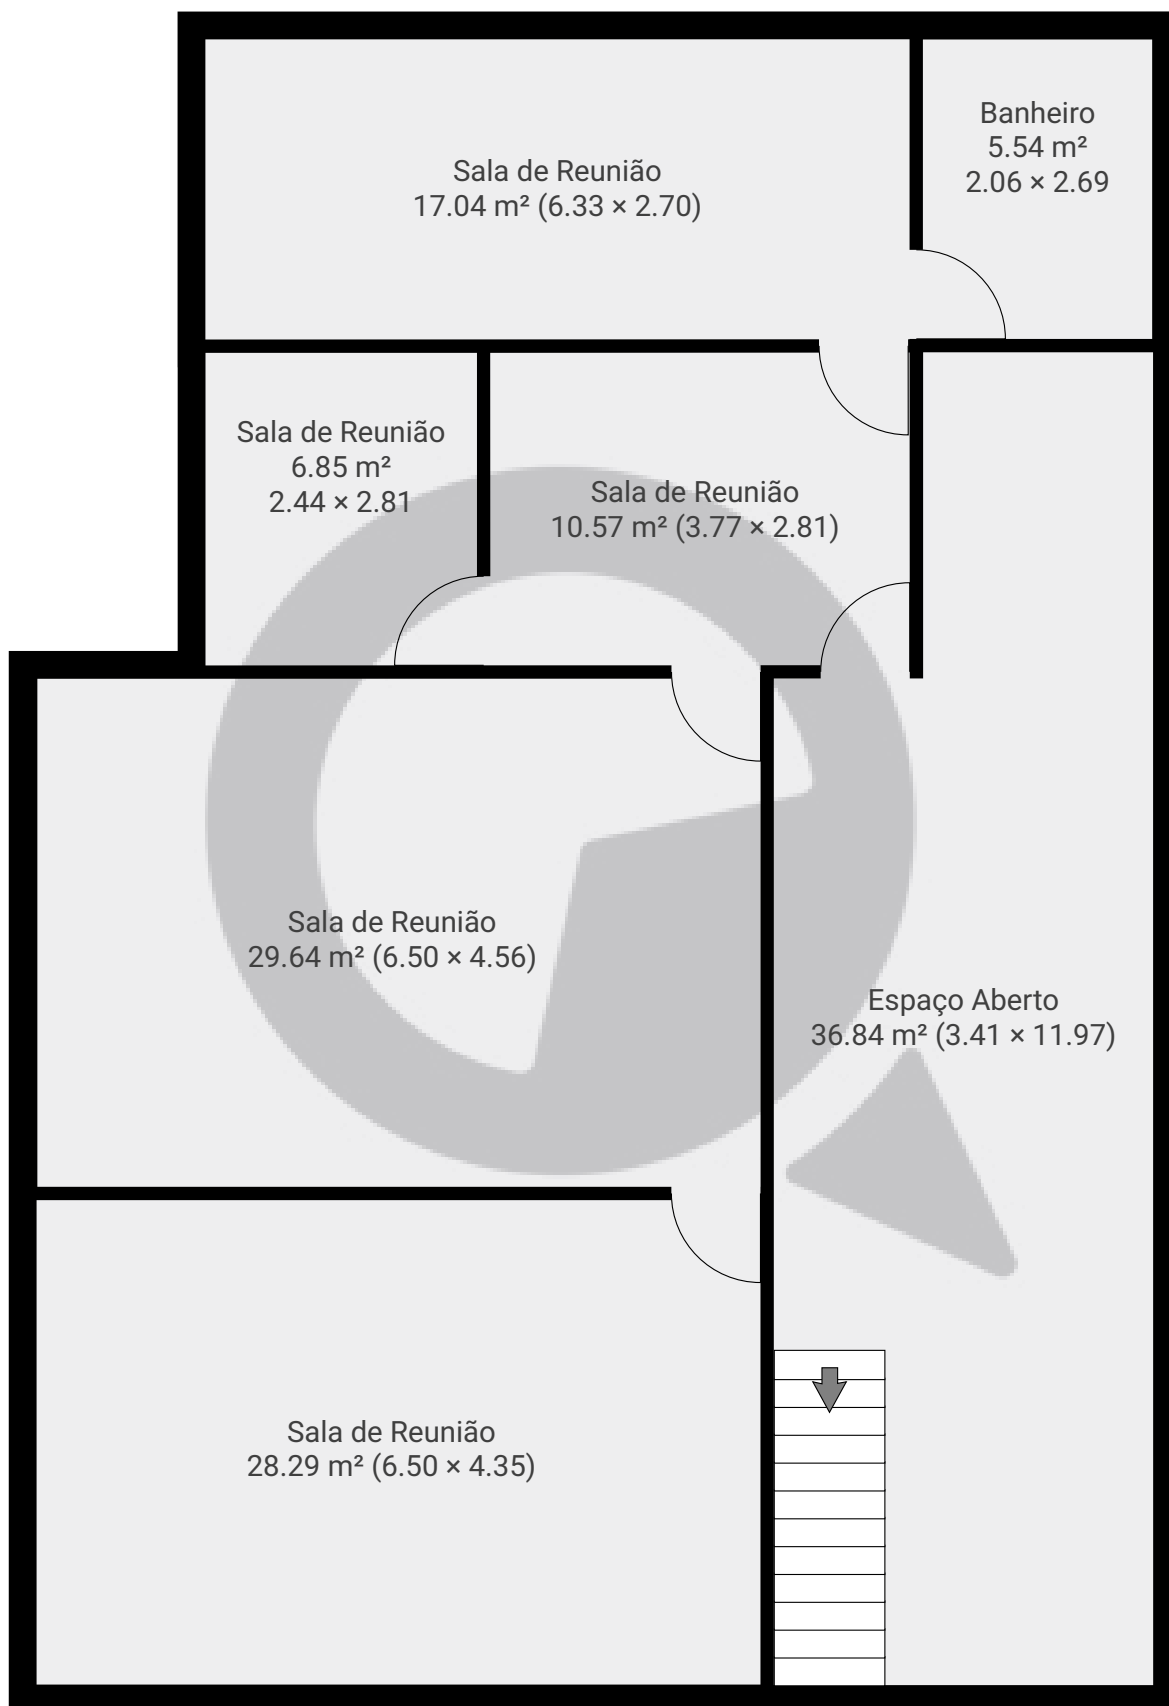

ESTA PLANTA É FORNECIDA SEM QUALQUER TIPO DE GARANTIA E PRECISÃO DE MEDIDAS.

0 1 2 3m
1:68
Page 2/2