


▼ 4º Piso

ÁREA TOTAL: 56.15 m² • ÁREA DE MORADIA: 56.15 m² • CÔMODOS: 7

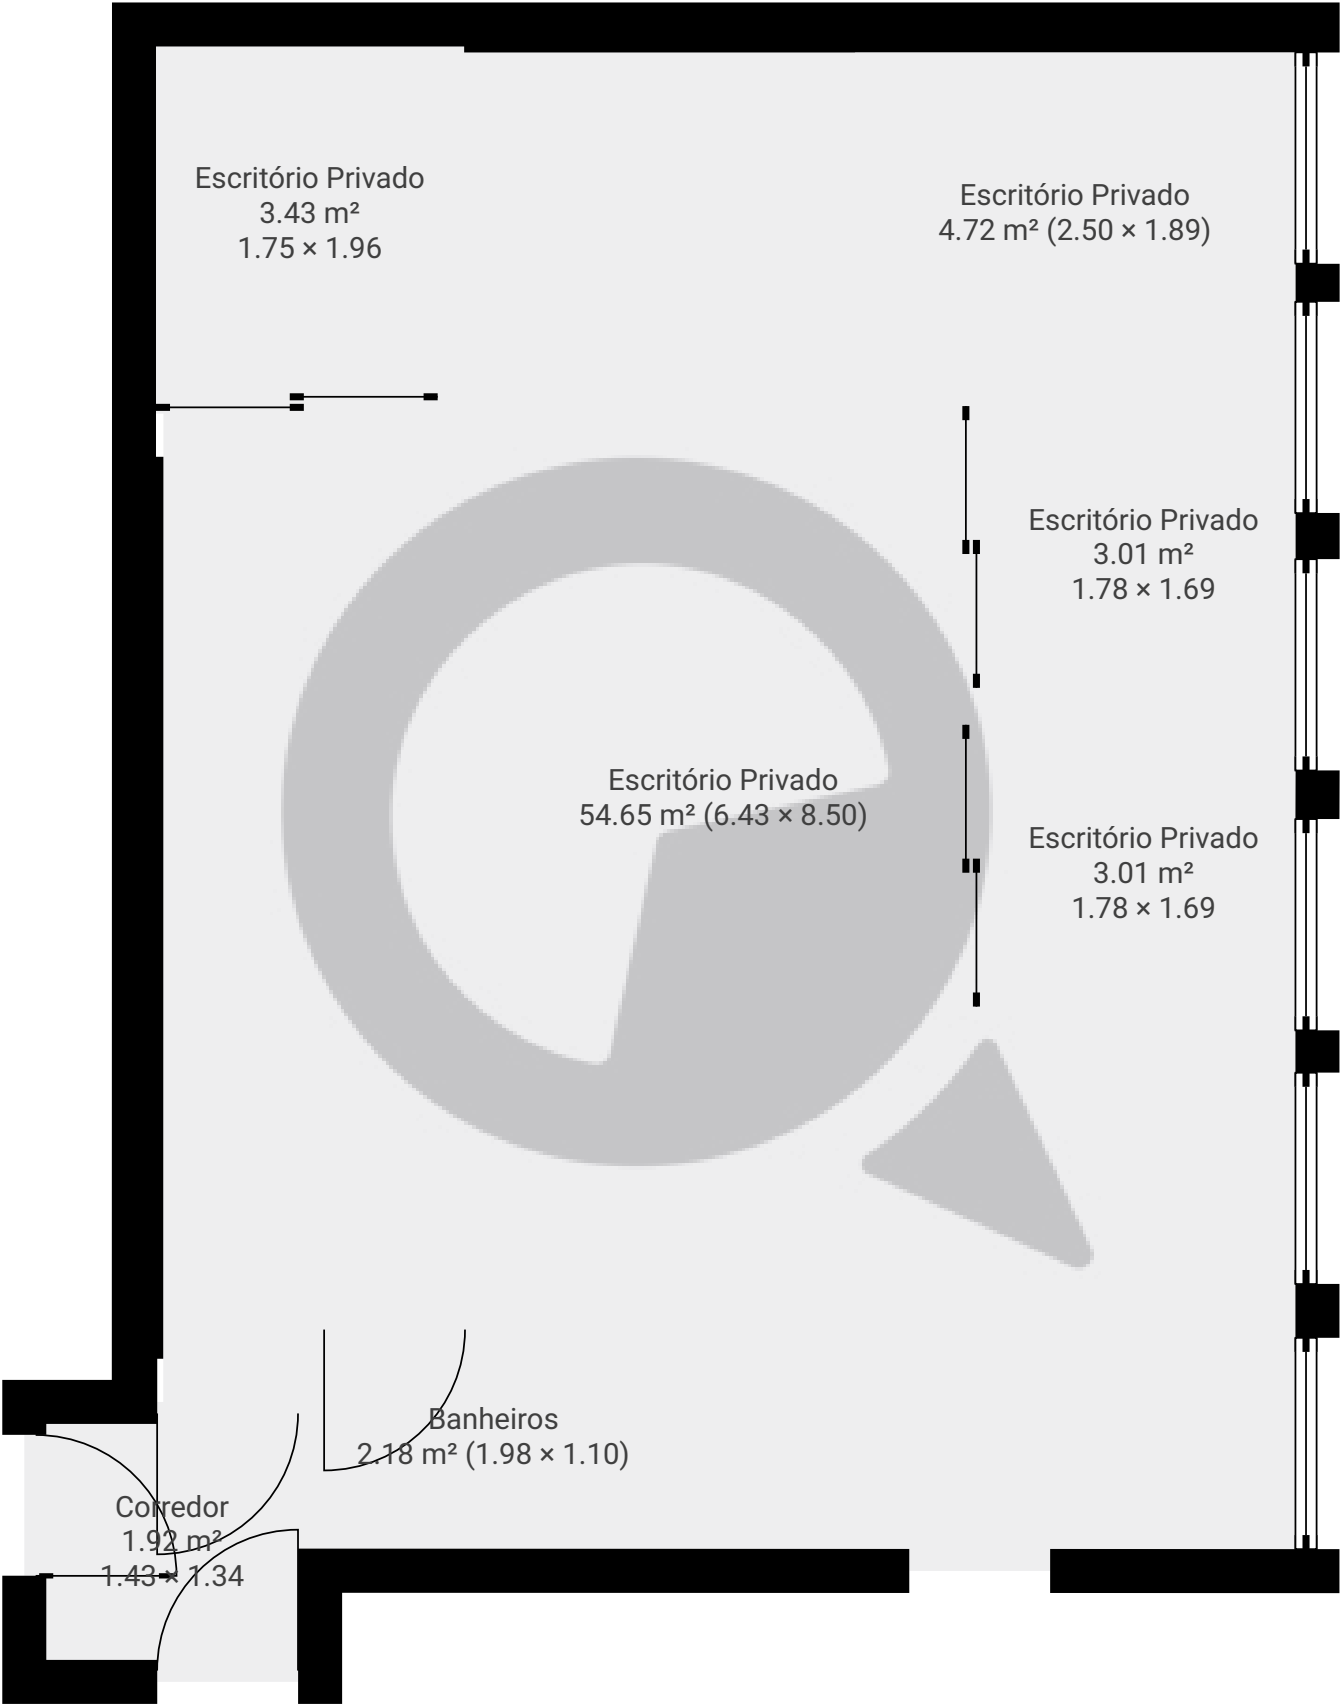

ESTA PLANTA É FORNECIDA SEM QUALQUER TIPO DE GARANTIA E PRECISÃO DE MEDIDAS.

