



▼ Andar Térreo

ÁREA TOTAL: 214.01 m² • ÁREA DE MORADIA: 214.01 m² • CÔMODOS: 5

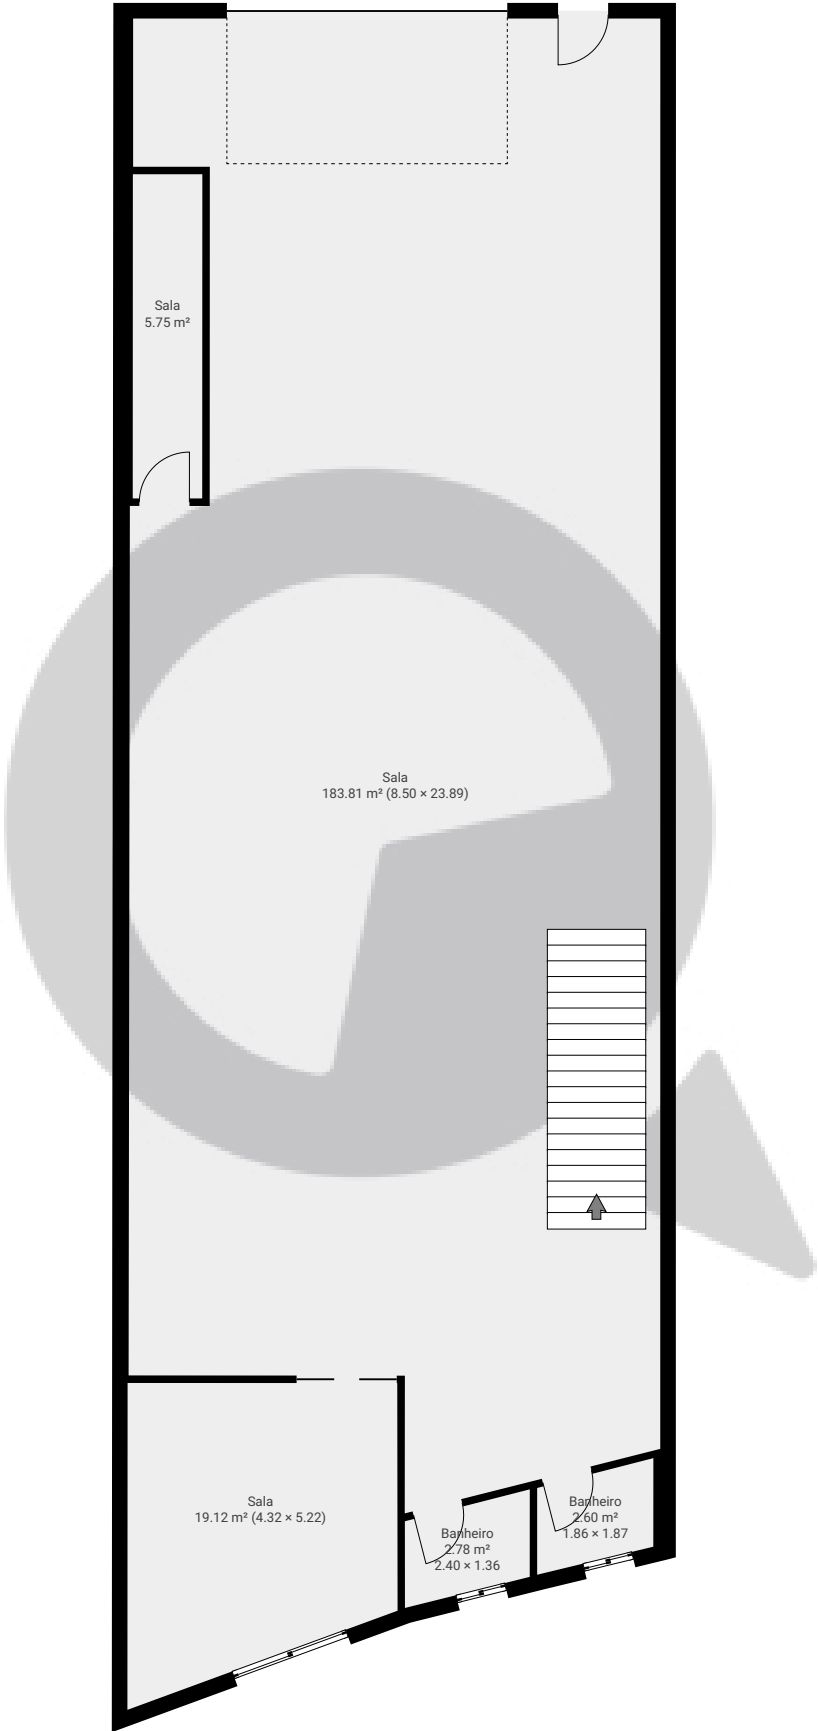


ESTA PLANTA É FORNECIDA SEM QUALQUER TIPO DE GARANTIA E PRECISÃO DE MEDIDAS.

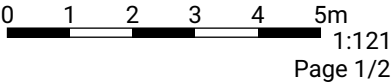

▼ 1º Piso

ÁREA TOTAL: 39.52 m² • ÁREA DE MORADIA: 39.52 m² • CÔMODOS: 3

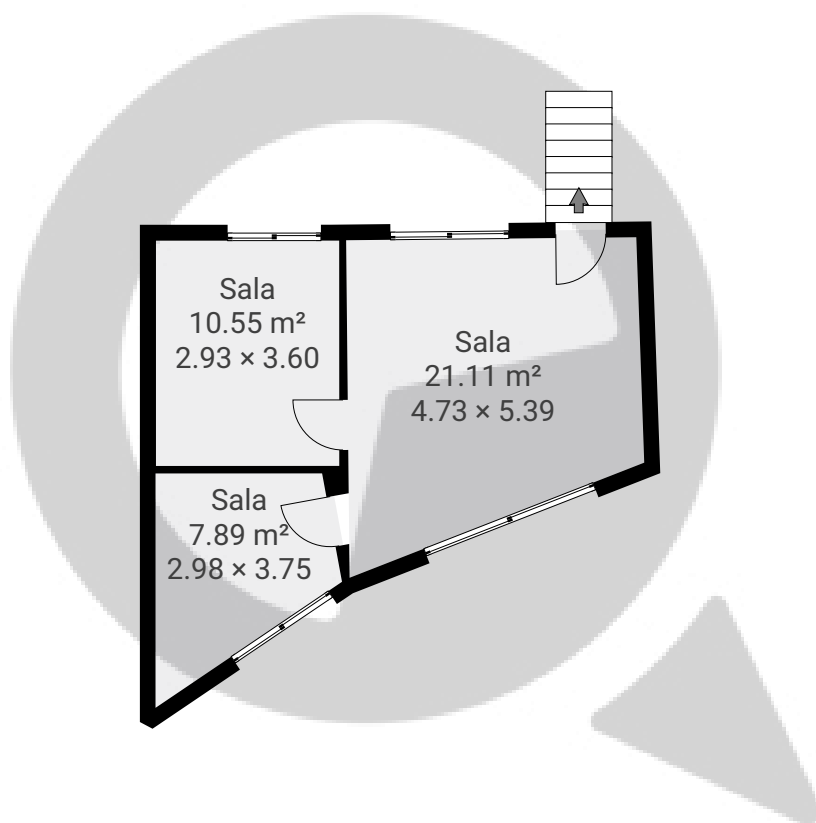

ESTA PLANTA É FORNECIDA SEM QUALQUER TIPO DE GARANTIA E PRECISÃO DE MEDIDAS.

0 1 2 3 4 5m
1:121
Page 2/2