


Comunidade Urbana Maria Luiza Americano 977 salao 2

Avenida Maria Luiza Americano 977, 08275-001, São Paulo, BR
PISOS: 1 • CÔMODOS: 3



▼ Andar Térreo

CÔMODOS: 3

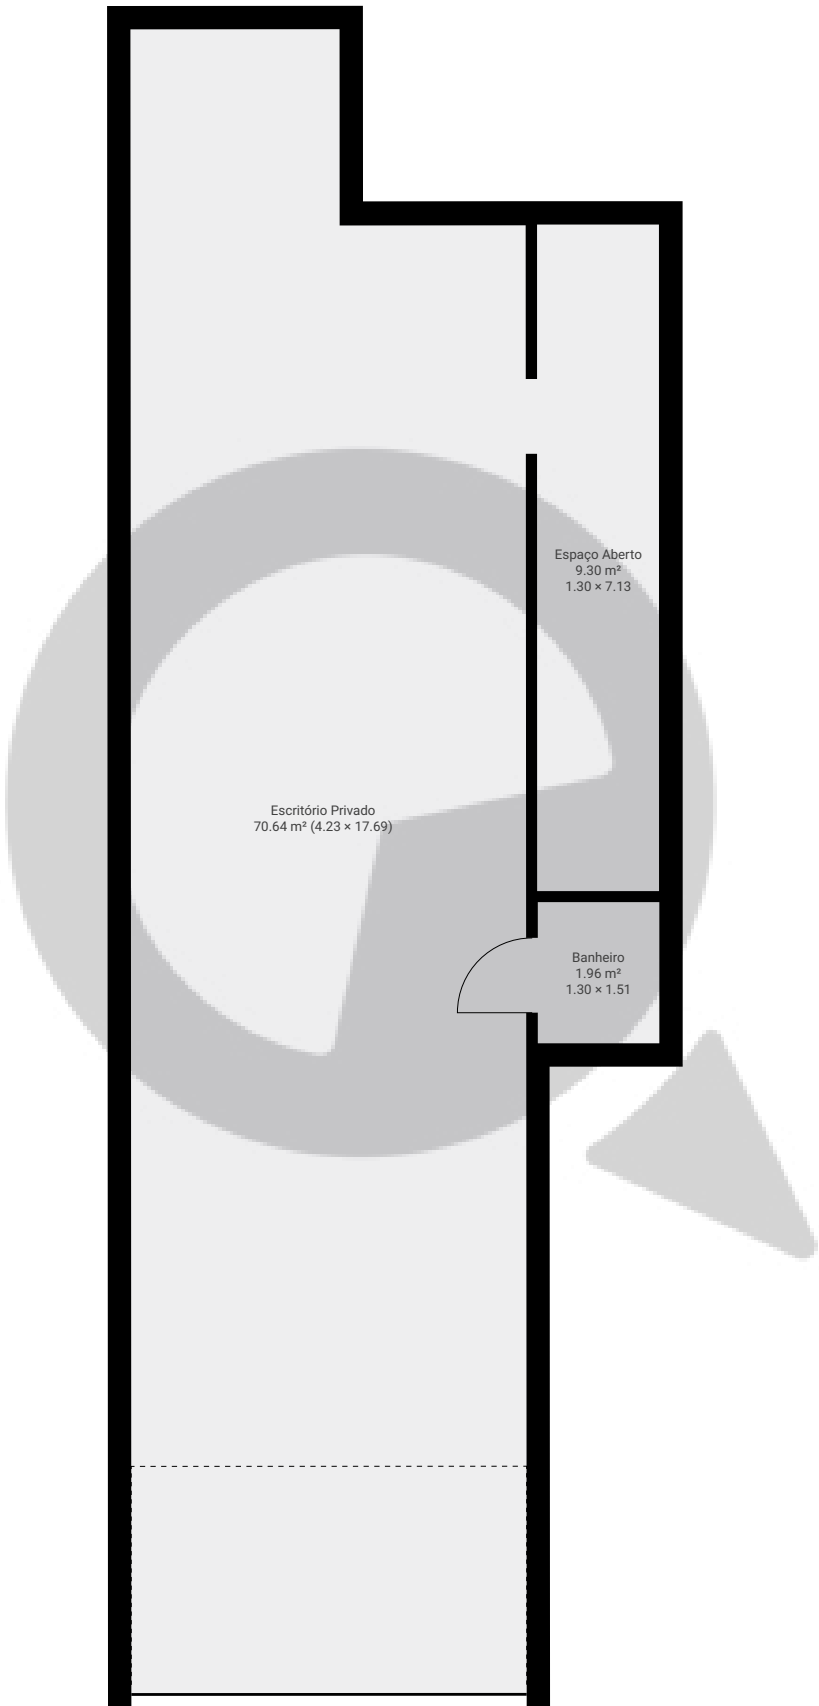

ESTA PLANTA É FORNECIDA SEM QUALQUER TIPO DE GARANTIA E PRECISÃO DE MEDIDAS.

