



▼ Andar Térreo

ÁREA TOTAL: 286.99 m² • ÁREA DE MORADIA: 286.99 m² • CÔMODOS: 15

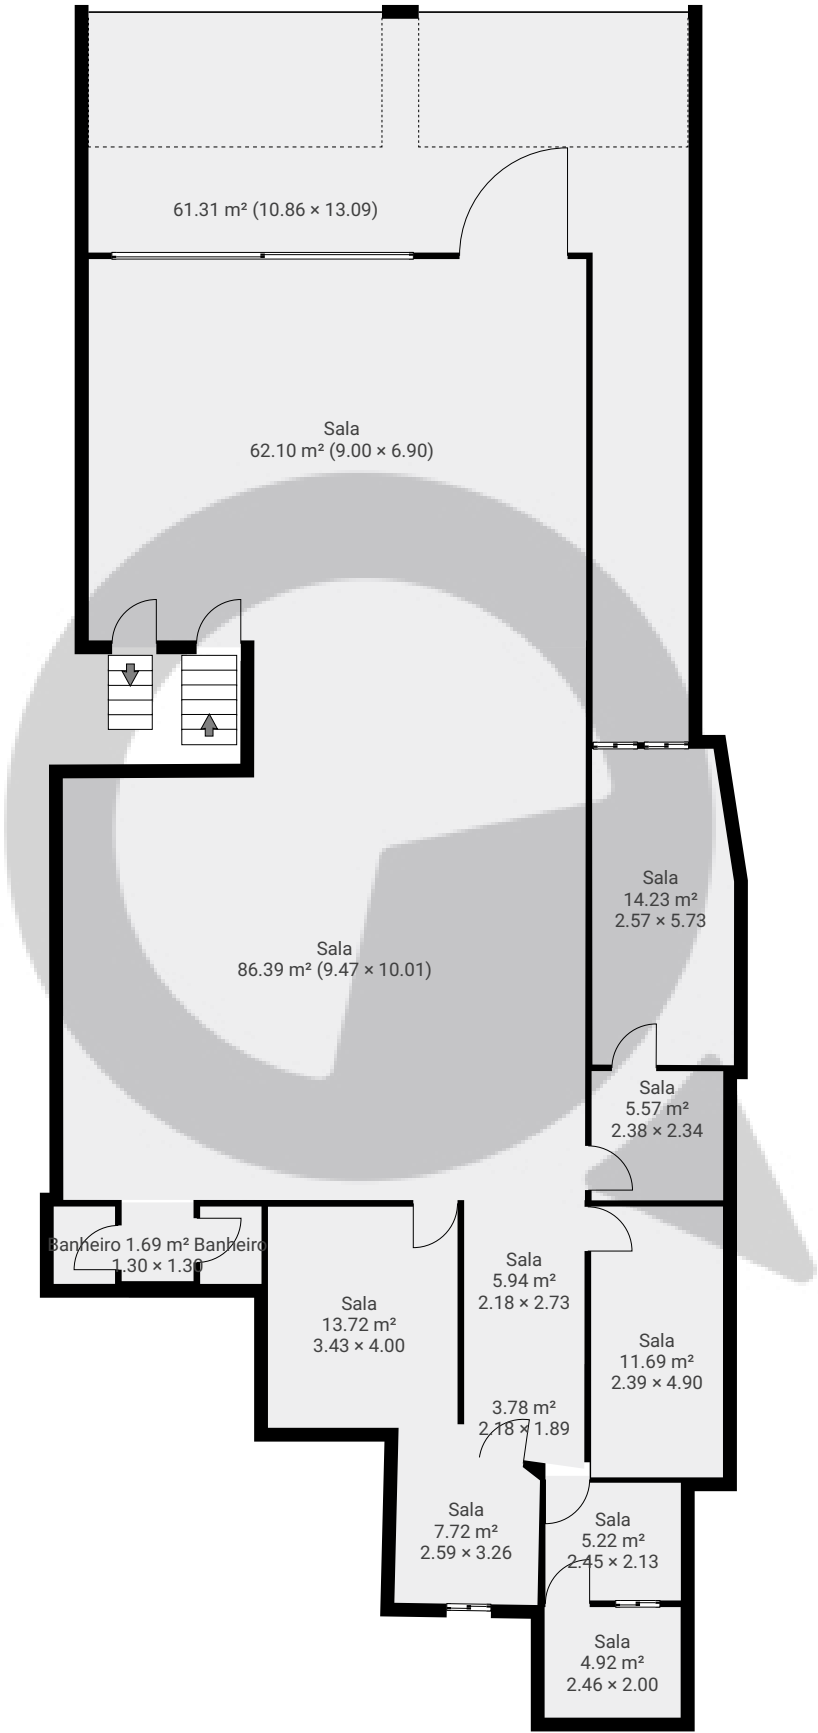


ESTA PLANTA É FORNECIDA SEM QUALQUER TIPO DE GARANTIA E PRECISÃO DE MEDIDAS.

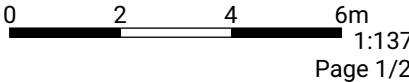

Cave

ÁREA TOTAL: 240.66 m² • ÁREA DE MORADIA: 240.66 m² • CÔMODOS: 1

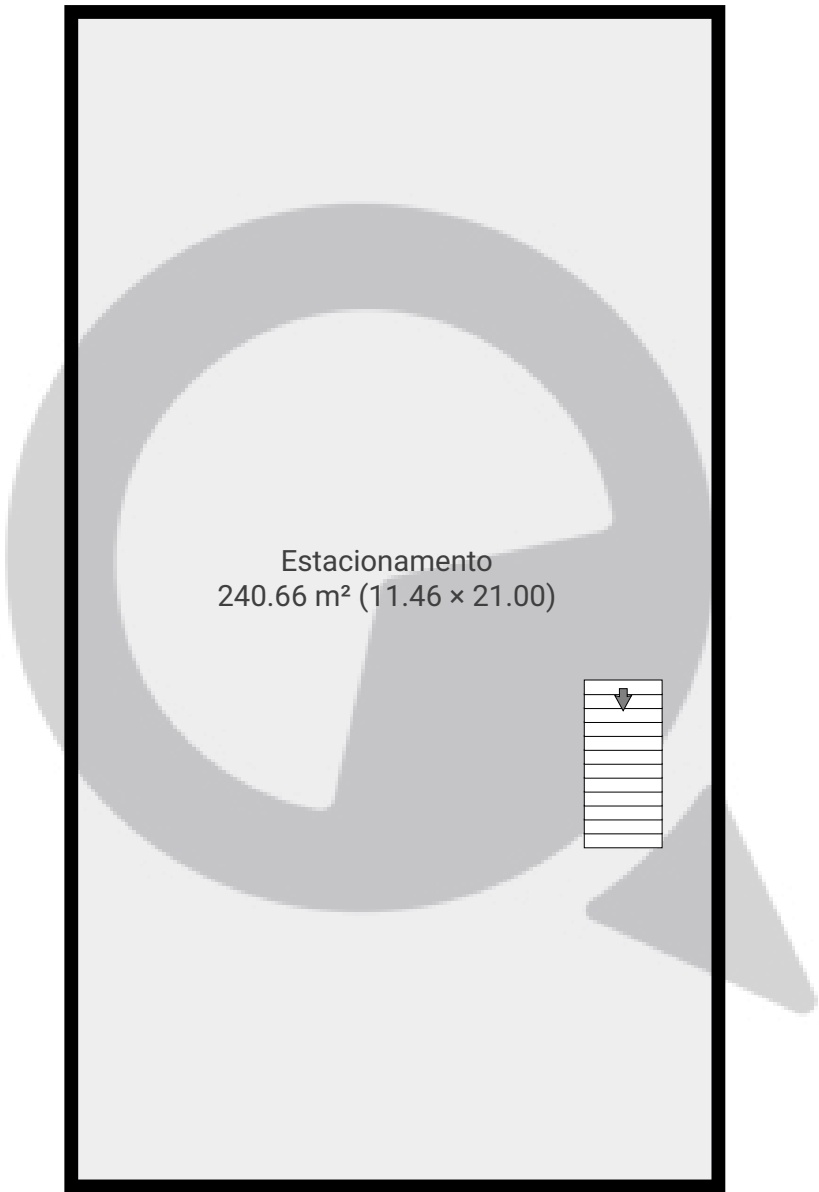

ESTA PLANTA É FORNECIDA SEM QUALQUER TIPO DE GARANTIA E PRECISÃO DE MEDIDAS.

